




RZUT MIESZKANIA

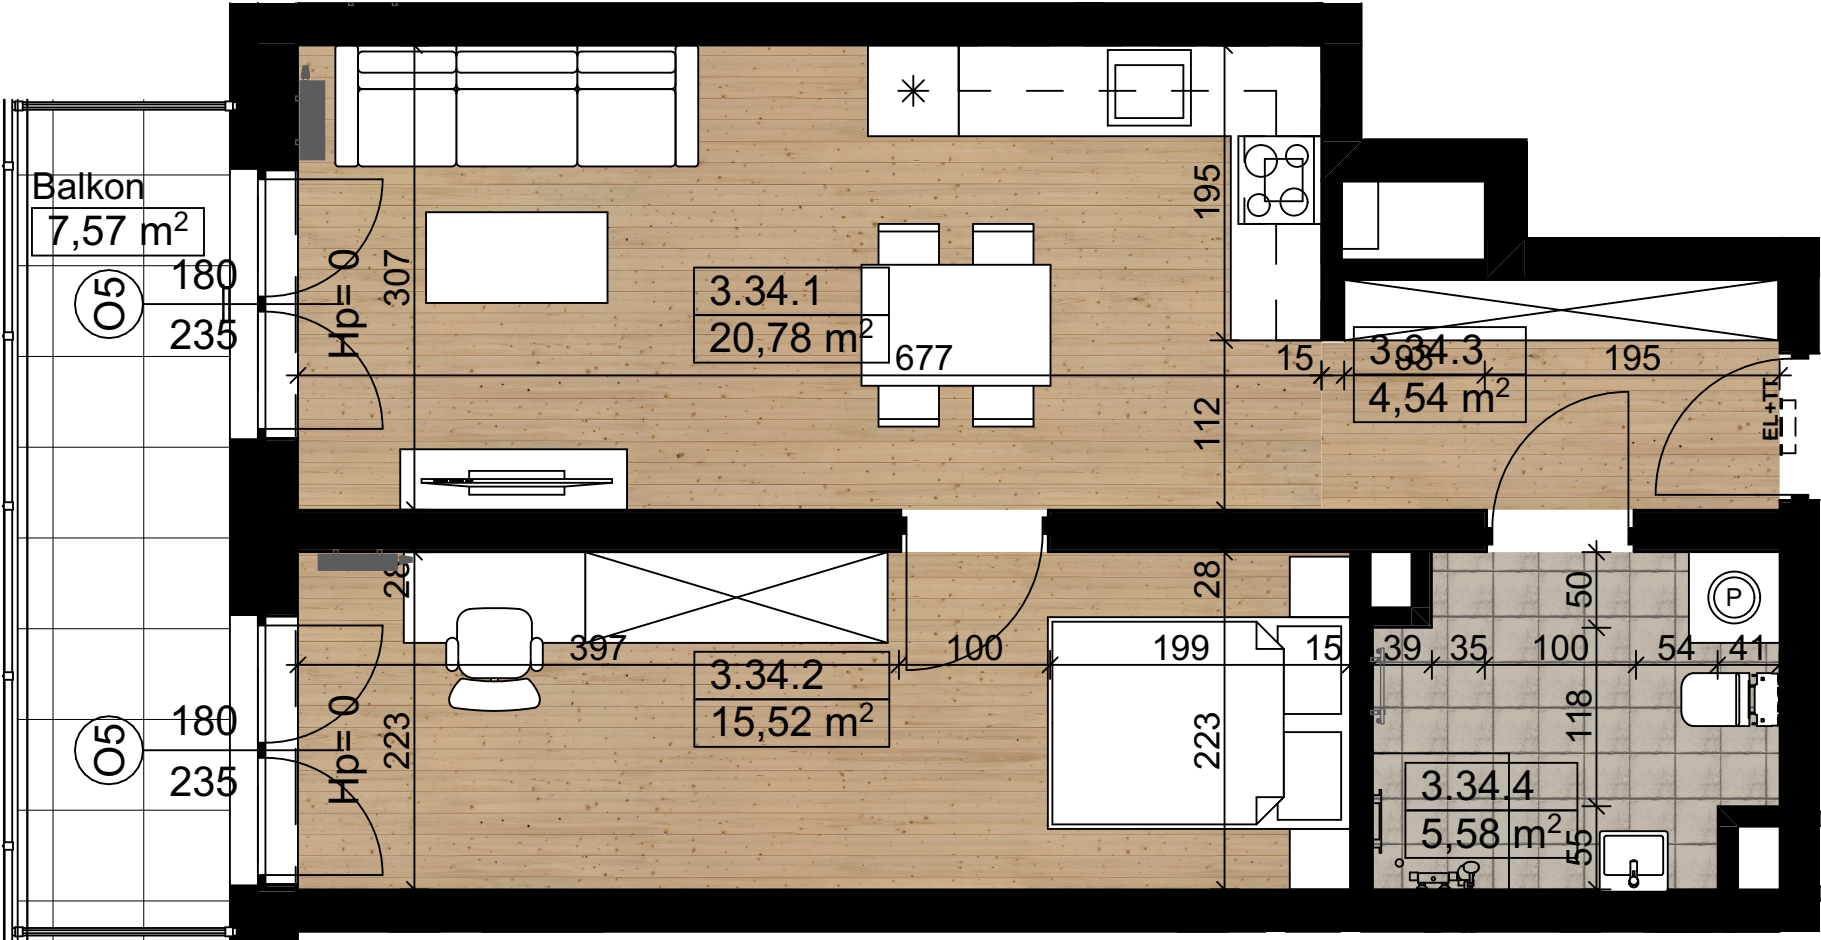

SKALA 1:50

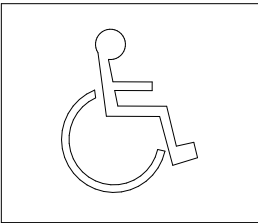


- Wymiary pomieszczeń, lokalizacje przyborów sanitarnych itp. podano zgodnie z projektem budowlanym. Mogą wystąpić niewielkie różnice wymiarów i usytuowania elementów powstałe w trakcie realizacji prac budowlanych.
- Powierzchnia użytkowa lokalu jest określona na podstawie normy PN-ISO 9836:1997.
- Przedmiotowa aranżacja jest tylko aranżacją przykładową, możliwą do zmiany.

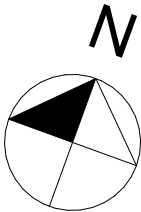

Koluszki, ul. Piłsudskiego
BUDYNEK NR 1 MIESZKANIE NR 34



LOKALIZACJA MIESZKANIA W BUDYNKU 3. PIĘTRO

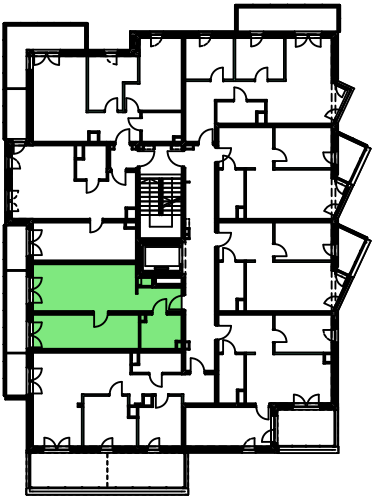

ZESTAWIENIE POWIERZCHNI MIESZKANIA:

M34			
3.34.1	Salon z aneksem kuch.	20,78	
3.34.2	Sypialnia	15,52	
3.34.3	Hol	4,54	
3.34.4	Łazienka	5,58	
Pow. użytkowa		46,42 m²	



TOMPOL
CAPITAL
DEVELOPER

