

POW. UŻYTKOWA MIESZKANIA

77.99 m²

LICZBA POKOI




4

KONDYGNACJA

4

MIESZKANIE

B 75

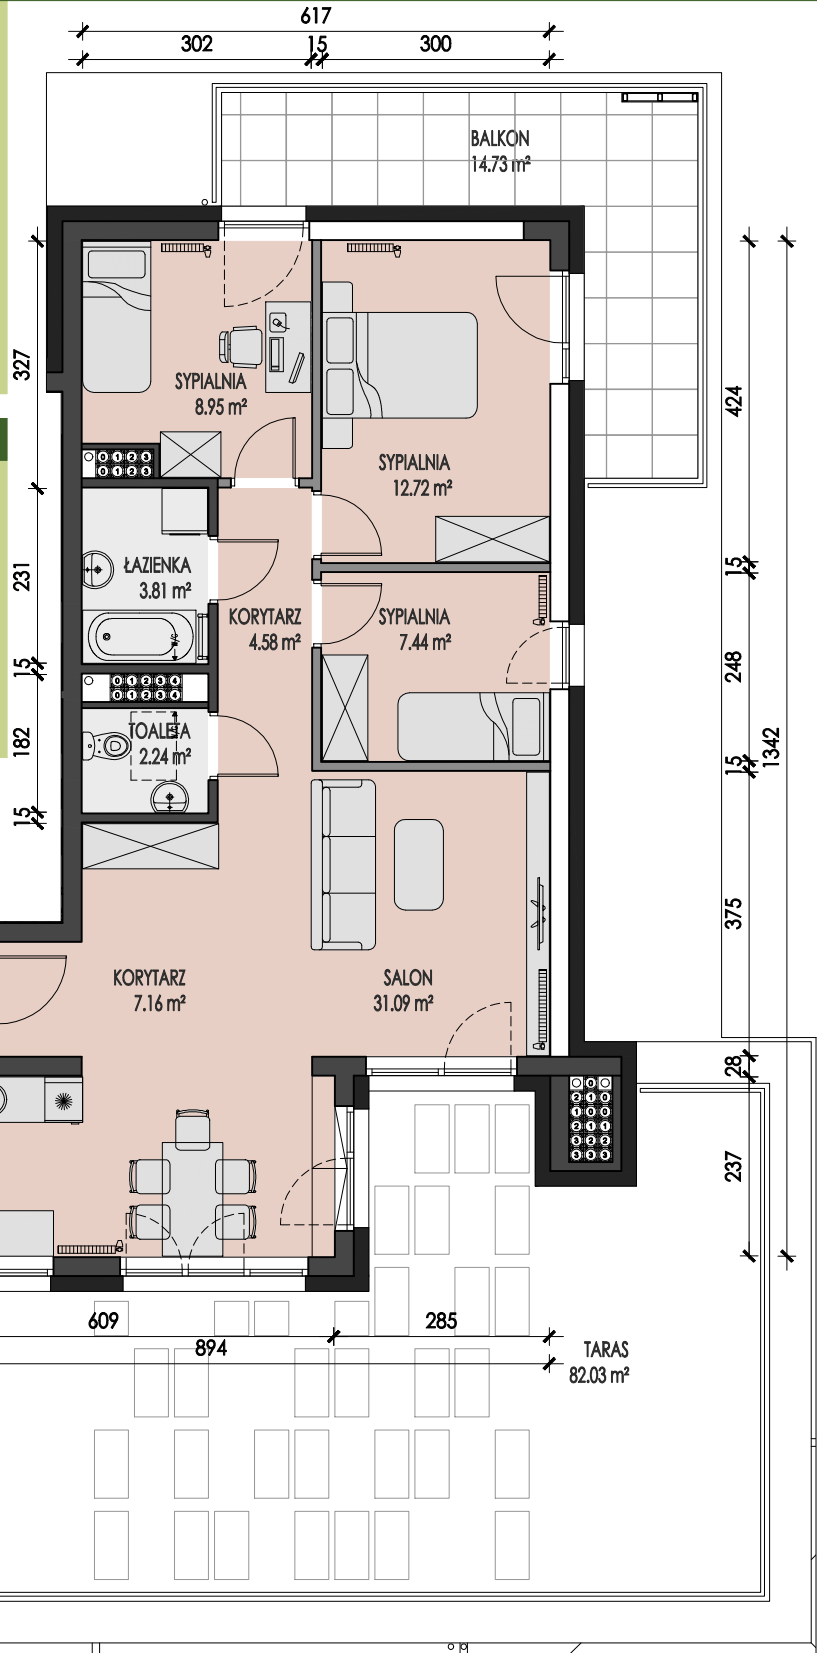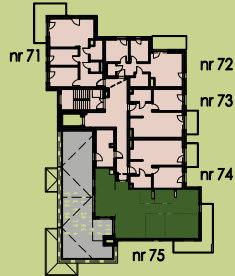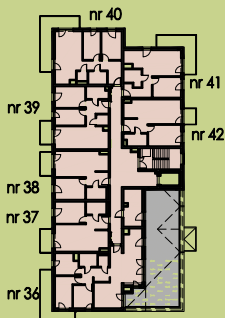

NAZWA POMIESZCZEŃ

POWIERZCHNIA [m²]

KORYTARZ	7,16 m ²
TOALETA	2,24 m ²
ŁAZIENKA	3,81 m ²
KORYTARZ	4,58 m ²
POKÓJ DZIENNY Z ANEKSEM KUCHENNYM	31,09 m ²
SYPIALNIA	8,95 m ²
SYPIALNIA	7,44 m ²
SYPIALNIA	12,72 m ²
POWIERZCHNIA ŚCIAN DZIAŁOWYCH MOŻLIWYCH DO DEMONTAŻU	2,14 m ²
BALKON	14,73 m ²
TARAS	82,03 m ²

BIURO SPRZEDAŻY MIESZKAŃ:

TOMPOL CAPITAL Sp. z o.o.

(+48) 571 422 056
(+48) 798 819 916

✉ sprzedaz@tompol.com.pl

📍 ul. P.O.W. 17,
97-200 Tomaszów Mazowiecki

🌐 www.tompol.com.pl

SIEDZIBA FIRMY:

TOMPOL CAPITAL Sp. z o.o.

📍 ul. Narwik 17/38
01-471 Warszawa

ŚCIANA DZIAŁOWA MOŻLIWA DO
DEMONTAŻU LUB PRZESUNIĘCIA

UWAGA! WYKOŃCZENIE BALKONÓW GRESEM MROZOODPORNYM NA DYSTANSACH PO STRONIE NABYWCY LOKALU

- Wymiary pomieszczeń, lokalizację przyborów sanitarnych, rozmieszczenie punktów instalacyjnych itp., podano zgodnie z projektem budowlanym, mogą wystąpić niewielkie różnice wymiarów i usytuowania elementów powstałe w trakcie realizacji prac budowlanych. Podane wymiary są wymiarami w świetle pionowych przegród (ścian) w stanie wykończonym tynkami.
- Powierzchnia użytkowa lokalu jest określona na podstawie rozporządzenia Ministra Rozwoju z dnia 11 września 2020 r. w sprawie szczegółowego zakresu i formy projektu budowlanego (Dz.U. 2020 poz. 1609 z późniejszymi zmianami) zgodnie z zasadami zawartymi w polskiej normie PN-ISO 9836:2022-07 tj; powierzchnia użytkowa lokalu jest obliczona w metrach kwadratowych z dokładnością do dwóch miejsc po przecinku dla wymiarów lokalu w stanie wykończeniowym na poziomie podłogi nie licząc listew przypodłogowych, progów itp. Nie są wliczone powierzchnie otworów na drzwi i okna oraz nisze w elementach zamykających.
- Przedstawiona na rzucie aranżacja ma charakter przykładowy, umeblowanie nie stanowi wyposażenia nabywanego lokalu.

