



RZUT MIESZKANIA

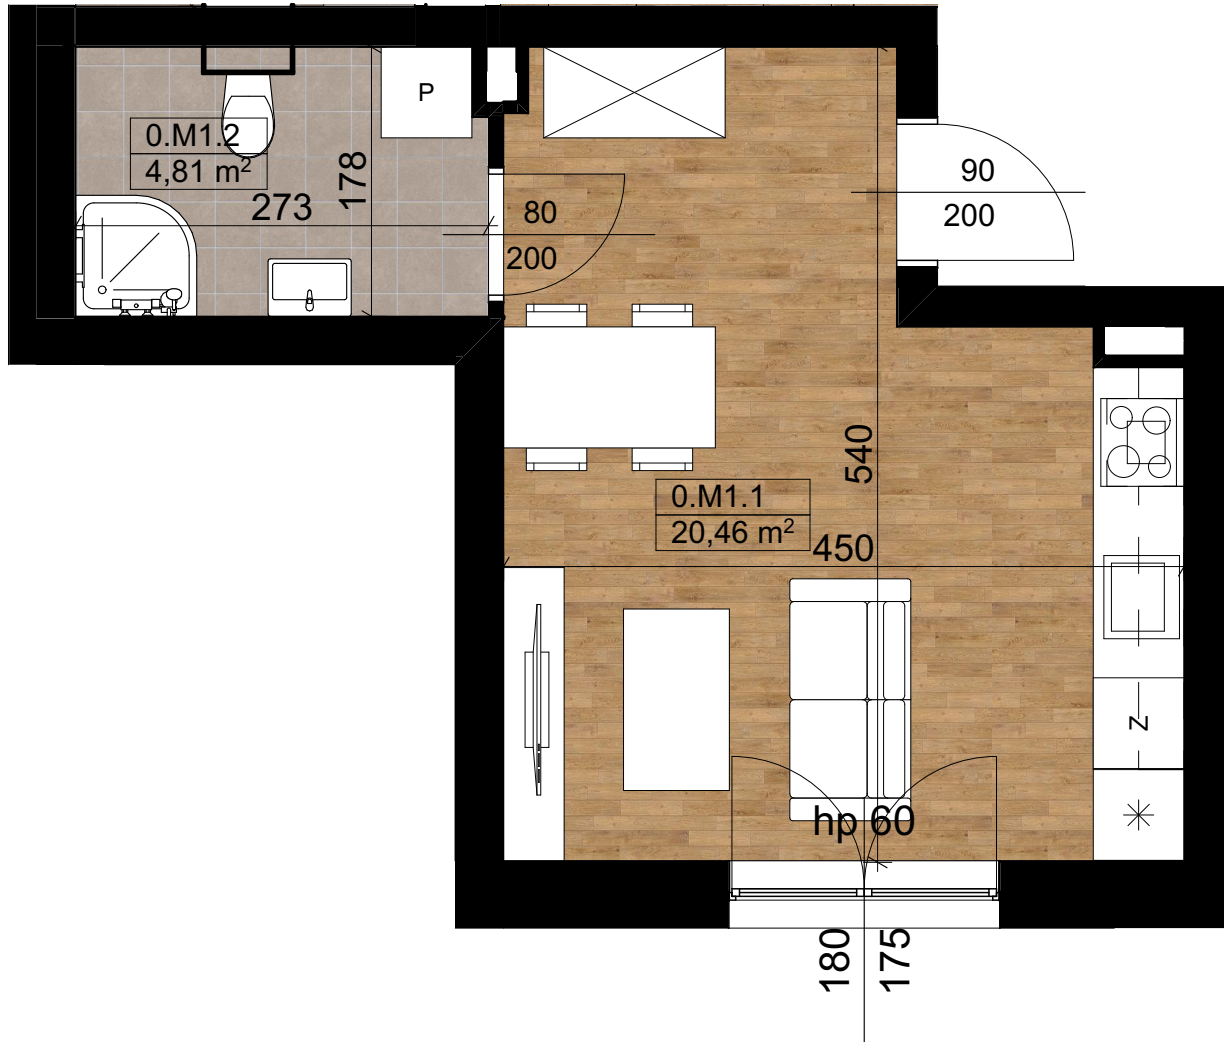

SKALA 1:50




- 1. Wymiary pomieszczeń, lokalizację przyborów sanitarnych itp. podano zgodnie z projektem budowlanym. Mogą wystąpić niewielkie różnice wymiarów i usytuowania elementów powstałe w trakcie realizacji prac budowlanych.
- 2. Powierzchnia użytkowa lokalu jest określona na podstawie normy PN-ISO 9836:2015.
- 3. Przedmiotowa aranżacja jest tylko aranżacją przykładową, możliwą do zmiany.

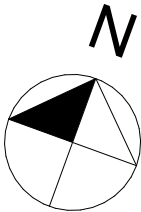

Tomaszów Maz., ul. Meca 15
MIESZKANIE NR 1



LOKALIZACJA MIESZKANIA W BUDYNKU

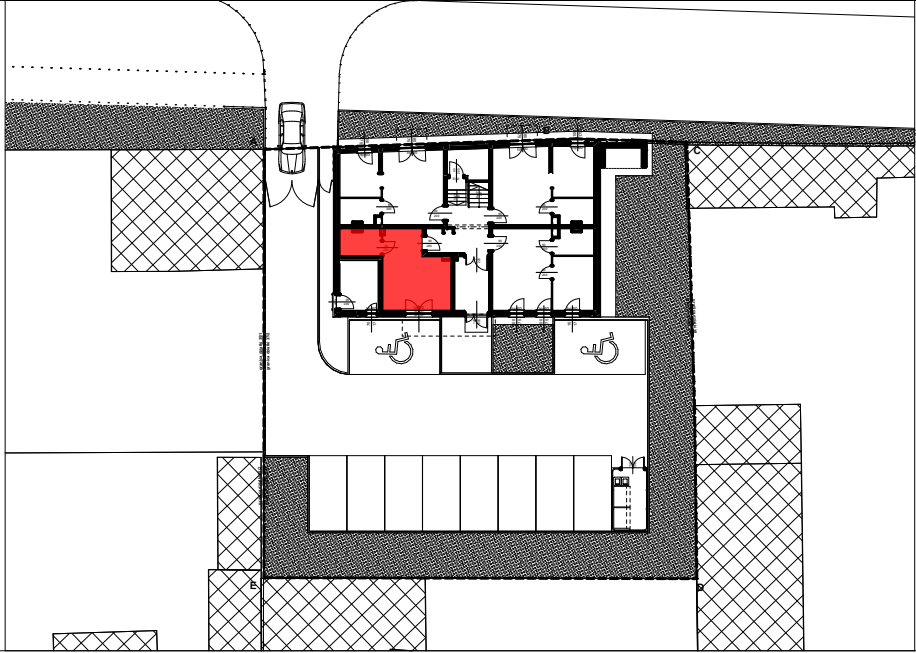

ZESTAWIENIE POWIERZCHNI MIESZKANIA:

O.M1.1	Salon + aneks kuch.	20,46
O.M1.2	Łazienka	4,81
Pow. użytkowa		25,27 m²

