



RZUT MIESZKANIA

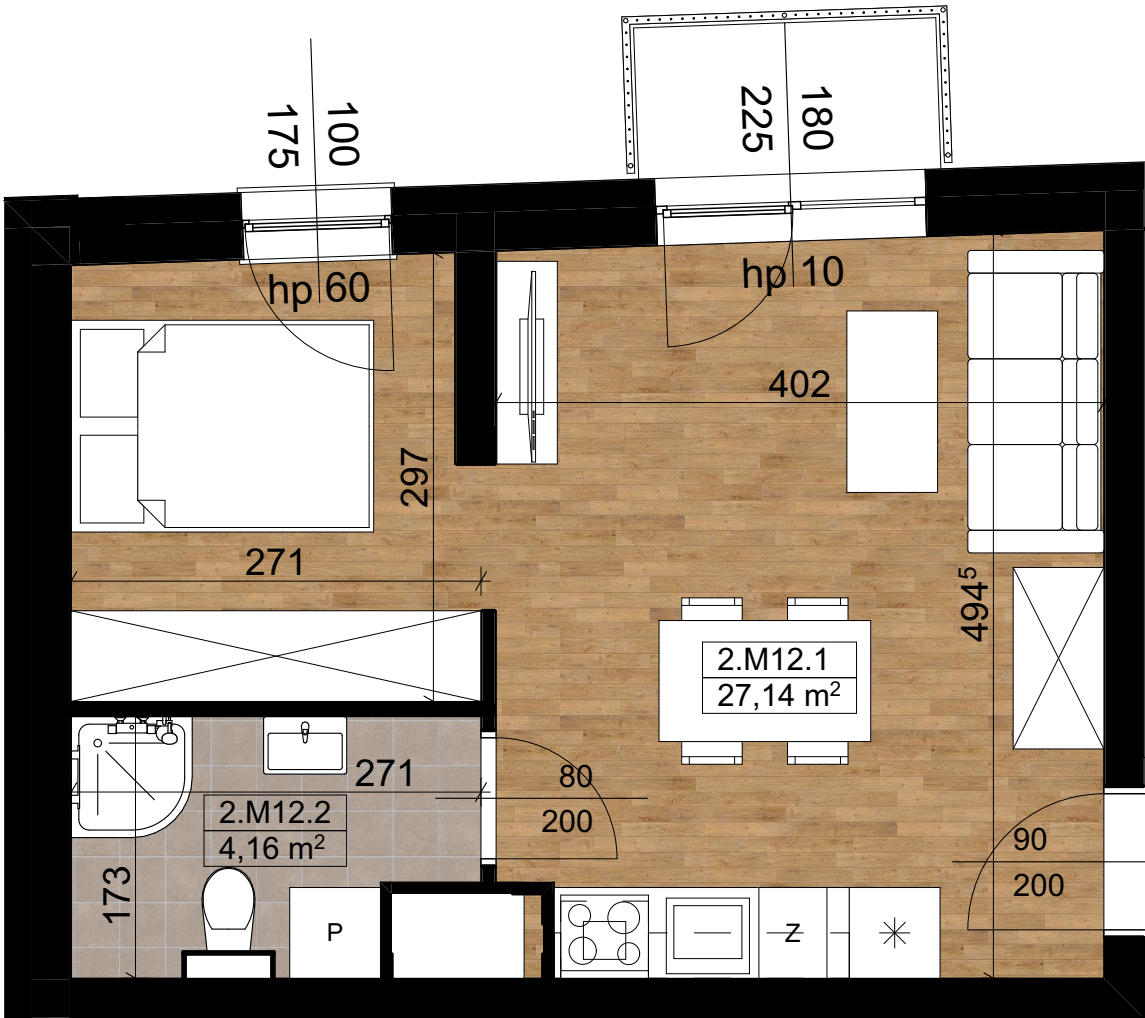

SKALA 1:50




- 1. Wymiary pomieszczeń, lokalizacje przyborów sanitarnych itp. podano zgodnie z projektem budowlanym. Mogą wystąpić niewielkie różnice wymiarów i usytuowania elementów powstałe w trakcie realizacji prac budowlanych.
- 2. Powierzchnia użytkowa lokalu jest określona na podstawie normy PN-ISO 9836:2015.
- 3. Przedmiotowa aranżacja jest tylko aranżacją przykładową, możliwą do zmiany.

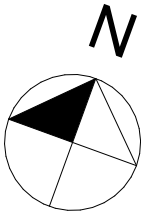

Tomaszów Maz., ul. Meca 15
MIESZKANIE NR 12



LOKALIZACJA MIESZKANIA W BUDYNKU

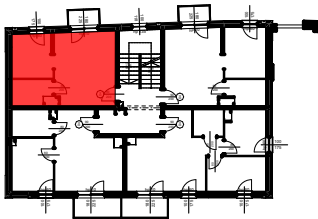

ZESTAWIENIE POWIERZCHNI MIESZKANIA:

2.M12.1	Salon + aneks kuch.	27,14
2.M12.2	Łazienka	4,16
Pow. użytkowa		31,30 m²

