



RZUT MIESZKANIA

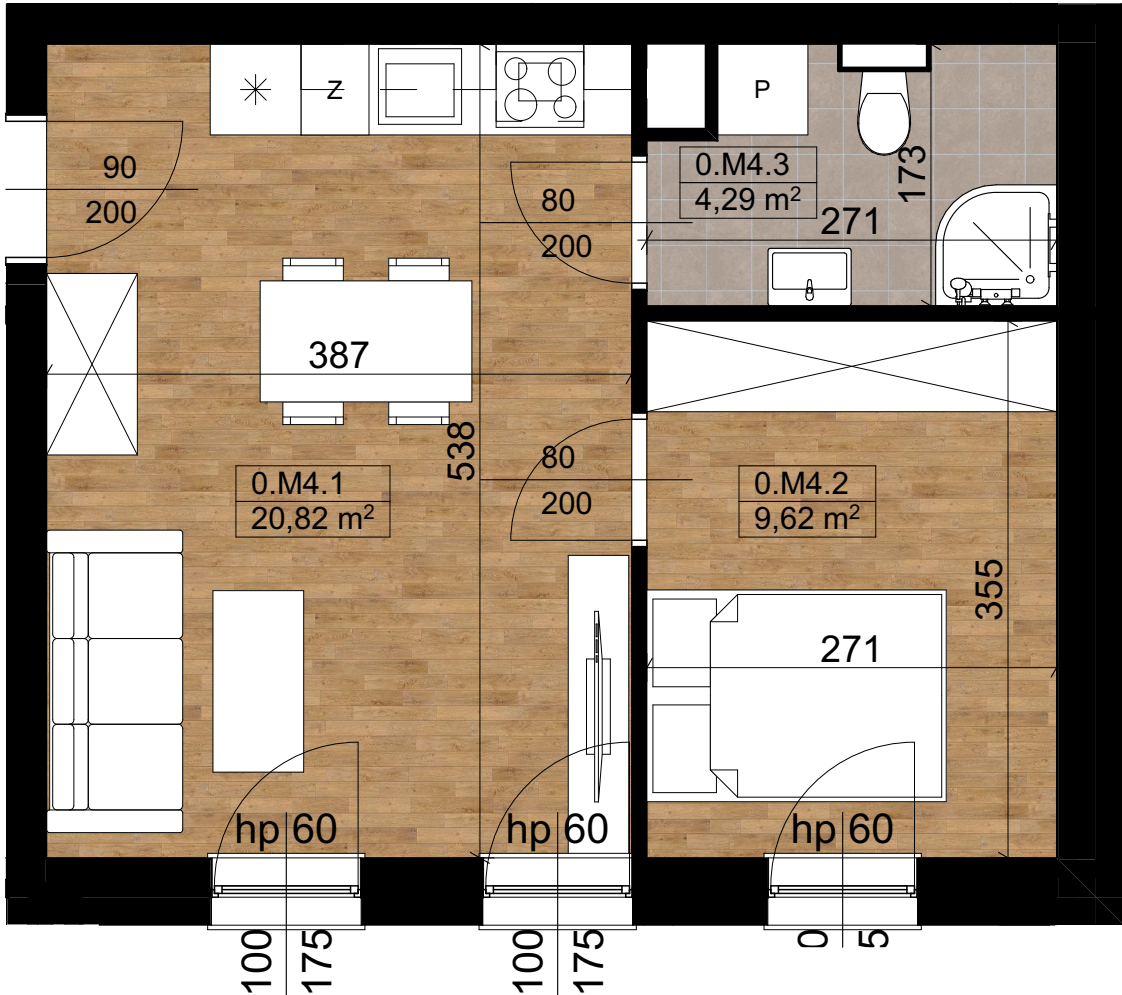

SKALA 1:50




- 1. Wymiary pomieszczeń, lokalizacje przyborów sanitarnych itp. podano zgodnie z projektem budowlanym. Mogą wystąpić niewielkie różnice wymiarów i usytuowania elementów powstałe w trakcie realizacji prac budowlanych.
- 2. Powierzchnia użytkowa lokalu jest określona na podstawie normy PN-ISO 9836:2015.
- 3. Przedmiotowa aranżacja jest tylko aranżacją przykładową, możliwą do zmiany.

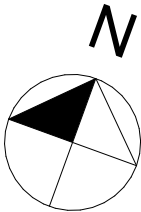

Tomaszów Maz., ul. Meca 15
MIESZKANIE NR 4



LOKALIZACJA MIESZKANIA W BUDYNKU

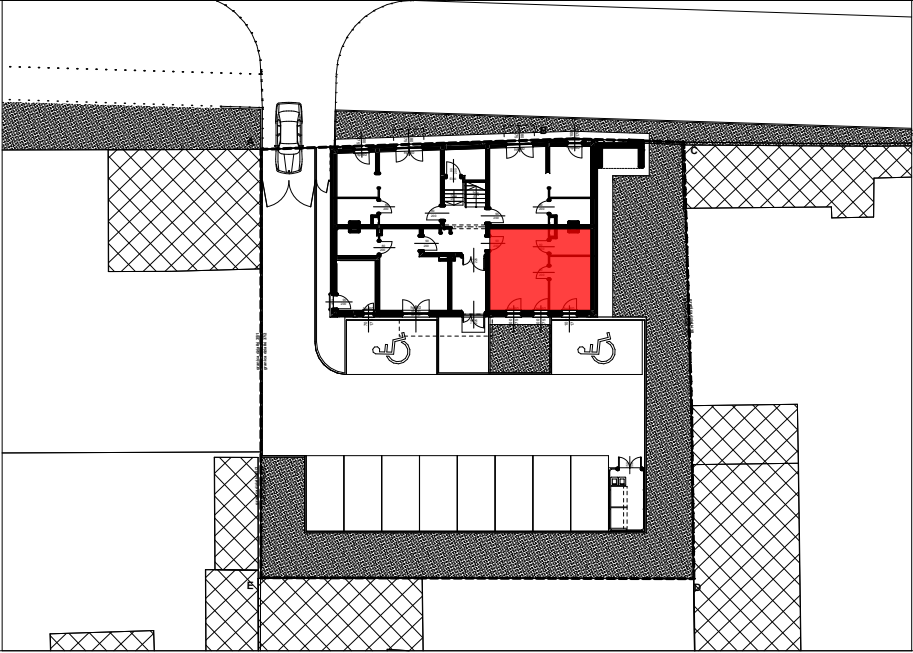

ZESTAWIENIE POWIERZCHNI MIESZKANIA:

0.M4.1	Salon + aneks kuch.	20,82
0.M4.2	Sypialnia	9,62
0.M4.3	Łazienka	4,29
Pow. użytkowa		34,73 m²

