


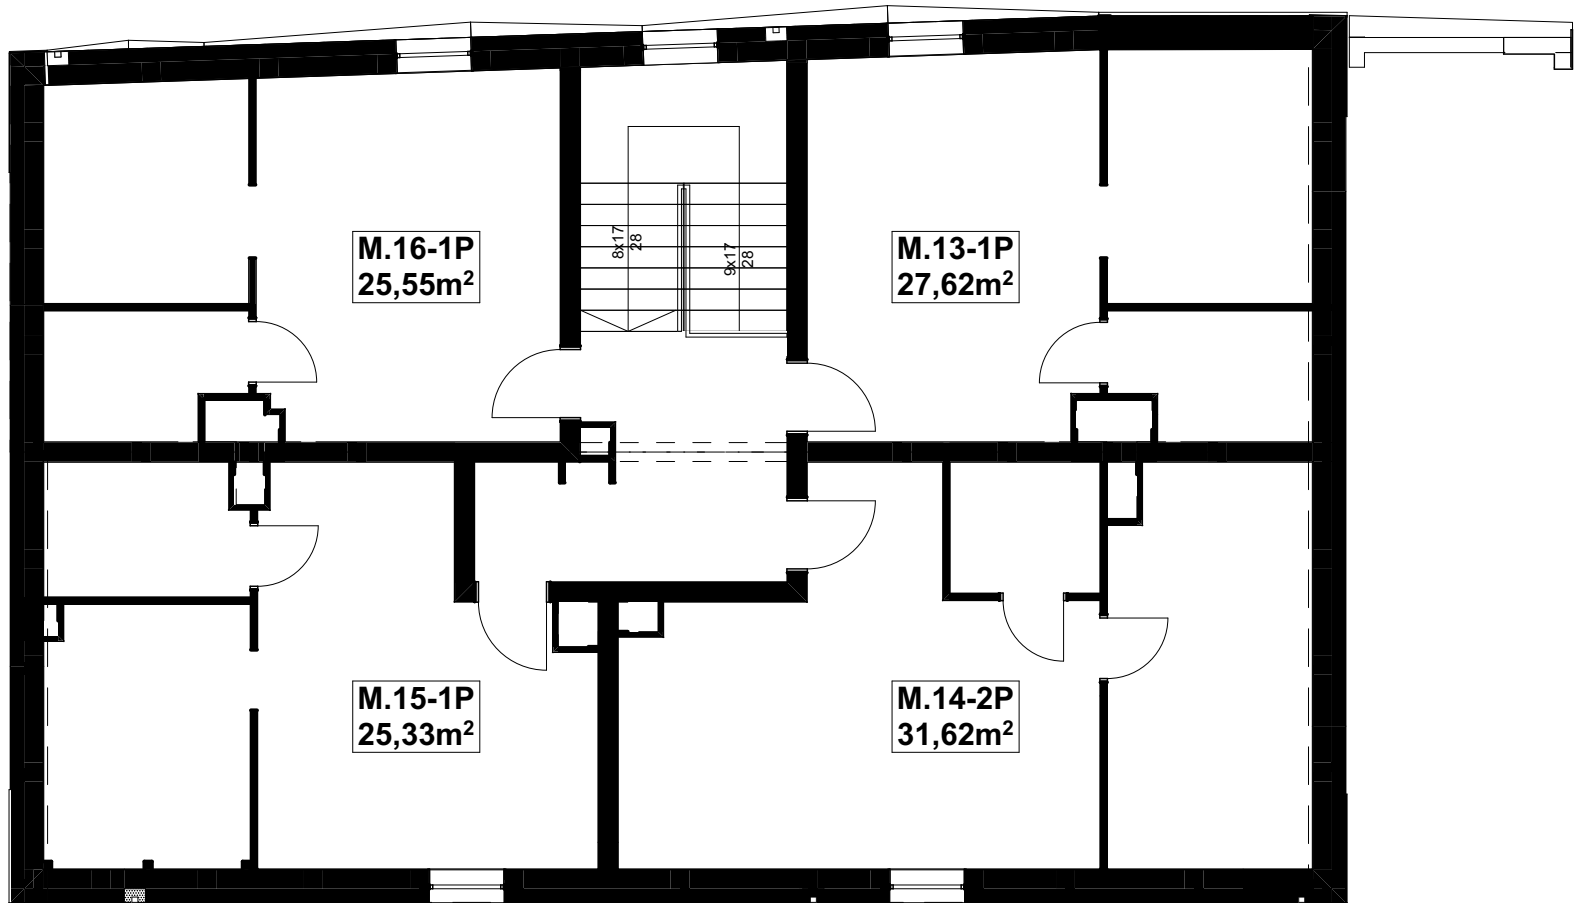

SKALA 1:50



- 1. Wymiary pomieszczeń, lokalizacje przyborów sanitarnych itp. podano zgodnie z projektem budowlanym. Mogą wystąpić niewielkie różnice wymiarów i usytuowania elementów powstałe w trakcie realizacji prac budowlanych.
- 2. Powierzchnia użytkowa lokalu jest określona na podstawie normy PN-ISO 9836:2015.
- 3. Przedmiotowa aranżacja jest tylko aranżacją przykładową, możliwą do zmiany.

