






|        |                     |                            |
|--------|---------------------|----------------------------|
| 1.18.1 | Hol                 | 7,67                       |
| 1.18.2 | Salon + aneks kuch. | 22,10                      |
| 1.18.3 | Pokój               | 13,51                      |
| 1.18.4 | Łazienka            | 5,98                       |
|        |                     | <b>49,26 m<sup>2</sup></b> |

1. Wymiary pomieszczeń, lokalizacje przyborów sanitarnych itp. podano zgodnie z projektem budowlanym. Mogą wystąpić niewielkie różnice wymiarów i usytuowania elementów powstałe w trakcie realizacji prac budowlanych.
2. Powierzchnia użytkowa lokalu jest określona na podstawie normy PN-ISO 9836:1997.
3. Przedmiotowa aranżacja jest tylko aranżacją przykładową, możliwą do zmiany.

LOKALIZACJA NA RZUCIE - PIĘTRO 1

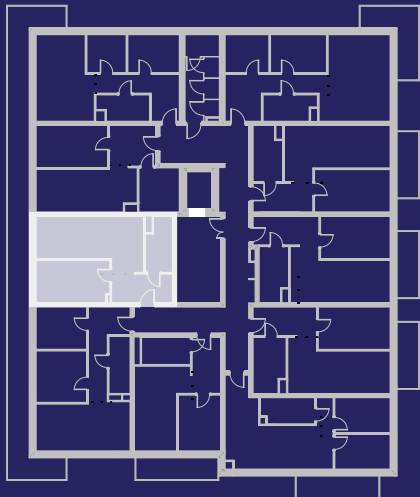

# ETAP: 1 MIESZKANIE NR 18

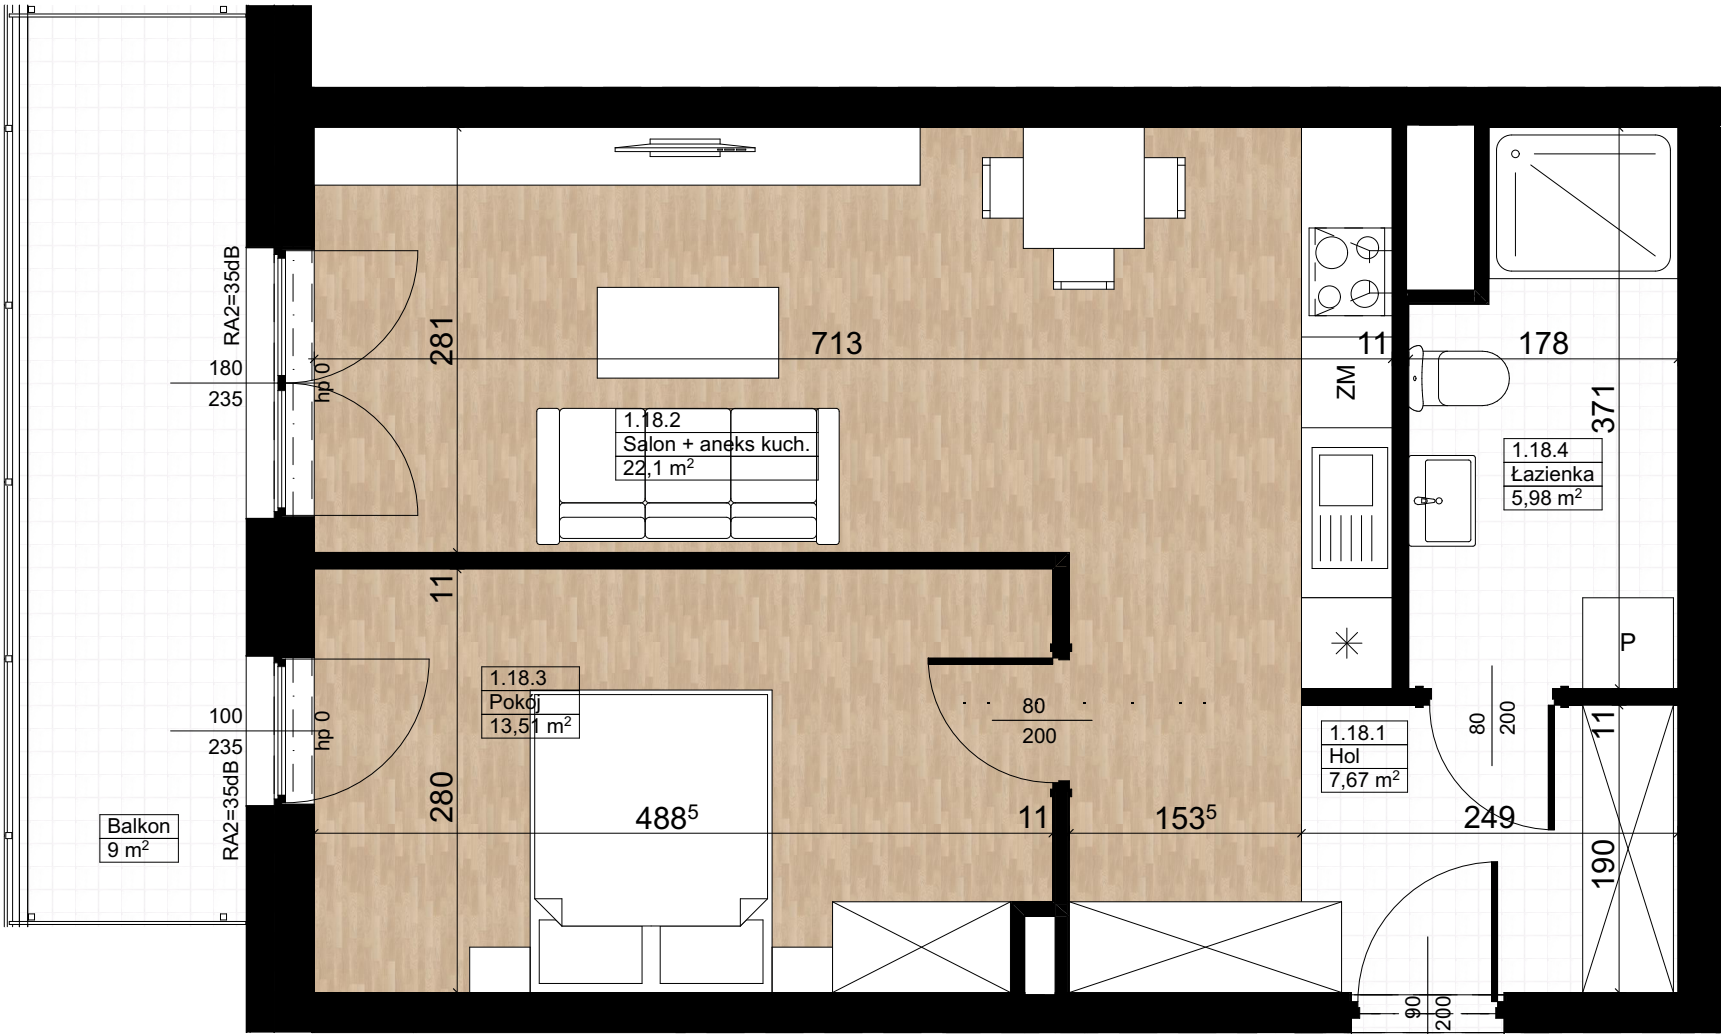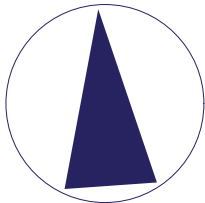

SKALA 1:50



**TOMPOL**  
 CAPITAL  
 DEVELOPER

**Biznes Park Tomax**  
 ul. P.O.W. 17 lok. 110, 97-200 Tomaszów Mazowiecki  
[www.tompol.com.pl](http://www.tompol.com.pl)