





1.17.1	Hol	10,59
1.17.2	Salon + aneks kuch.	19,73
1.17.3	Pokój	11,39
1.17.4	Pokój	9,36
1.17.5	Łazienka	5,29
		56,36 m²

1. Wymiary pomieszczeń, lokalizacje przyborów sanitarnych itp. podano zgodnie z projektem budowlanym. Mogą wystąpić niewielkie różnice wymiarów i usytuowania elementów powstałe w trakcie realizacji prac budowlanych.
2. Powierzchnia użytkowa lokalu jest określona na podstawie normy PN-ISO 9836:1997.
3. Przedmiotowa aranżacja jest tylko aranżacją przykładową, możliwą do zmiany.


LOKALIZACJA NA RZUCIE - PIĘTRO 1

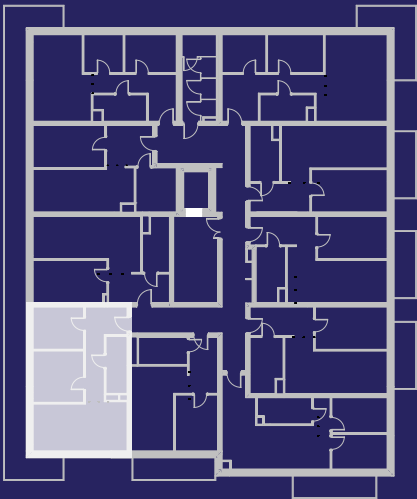

ETAP: 1 MIESZKANIE NR 17

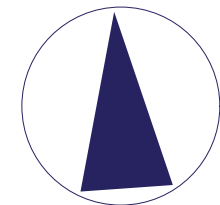

SKALA 1:50

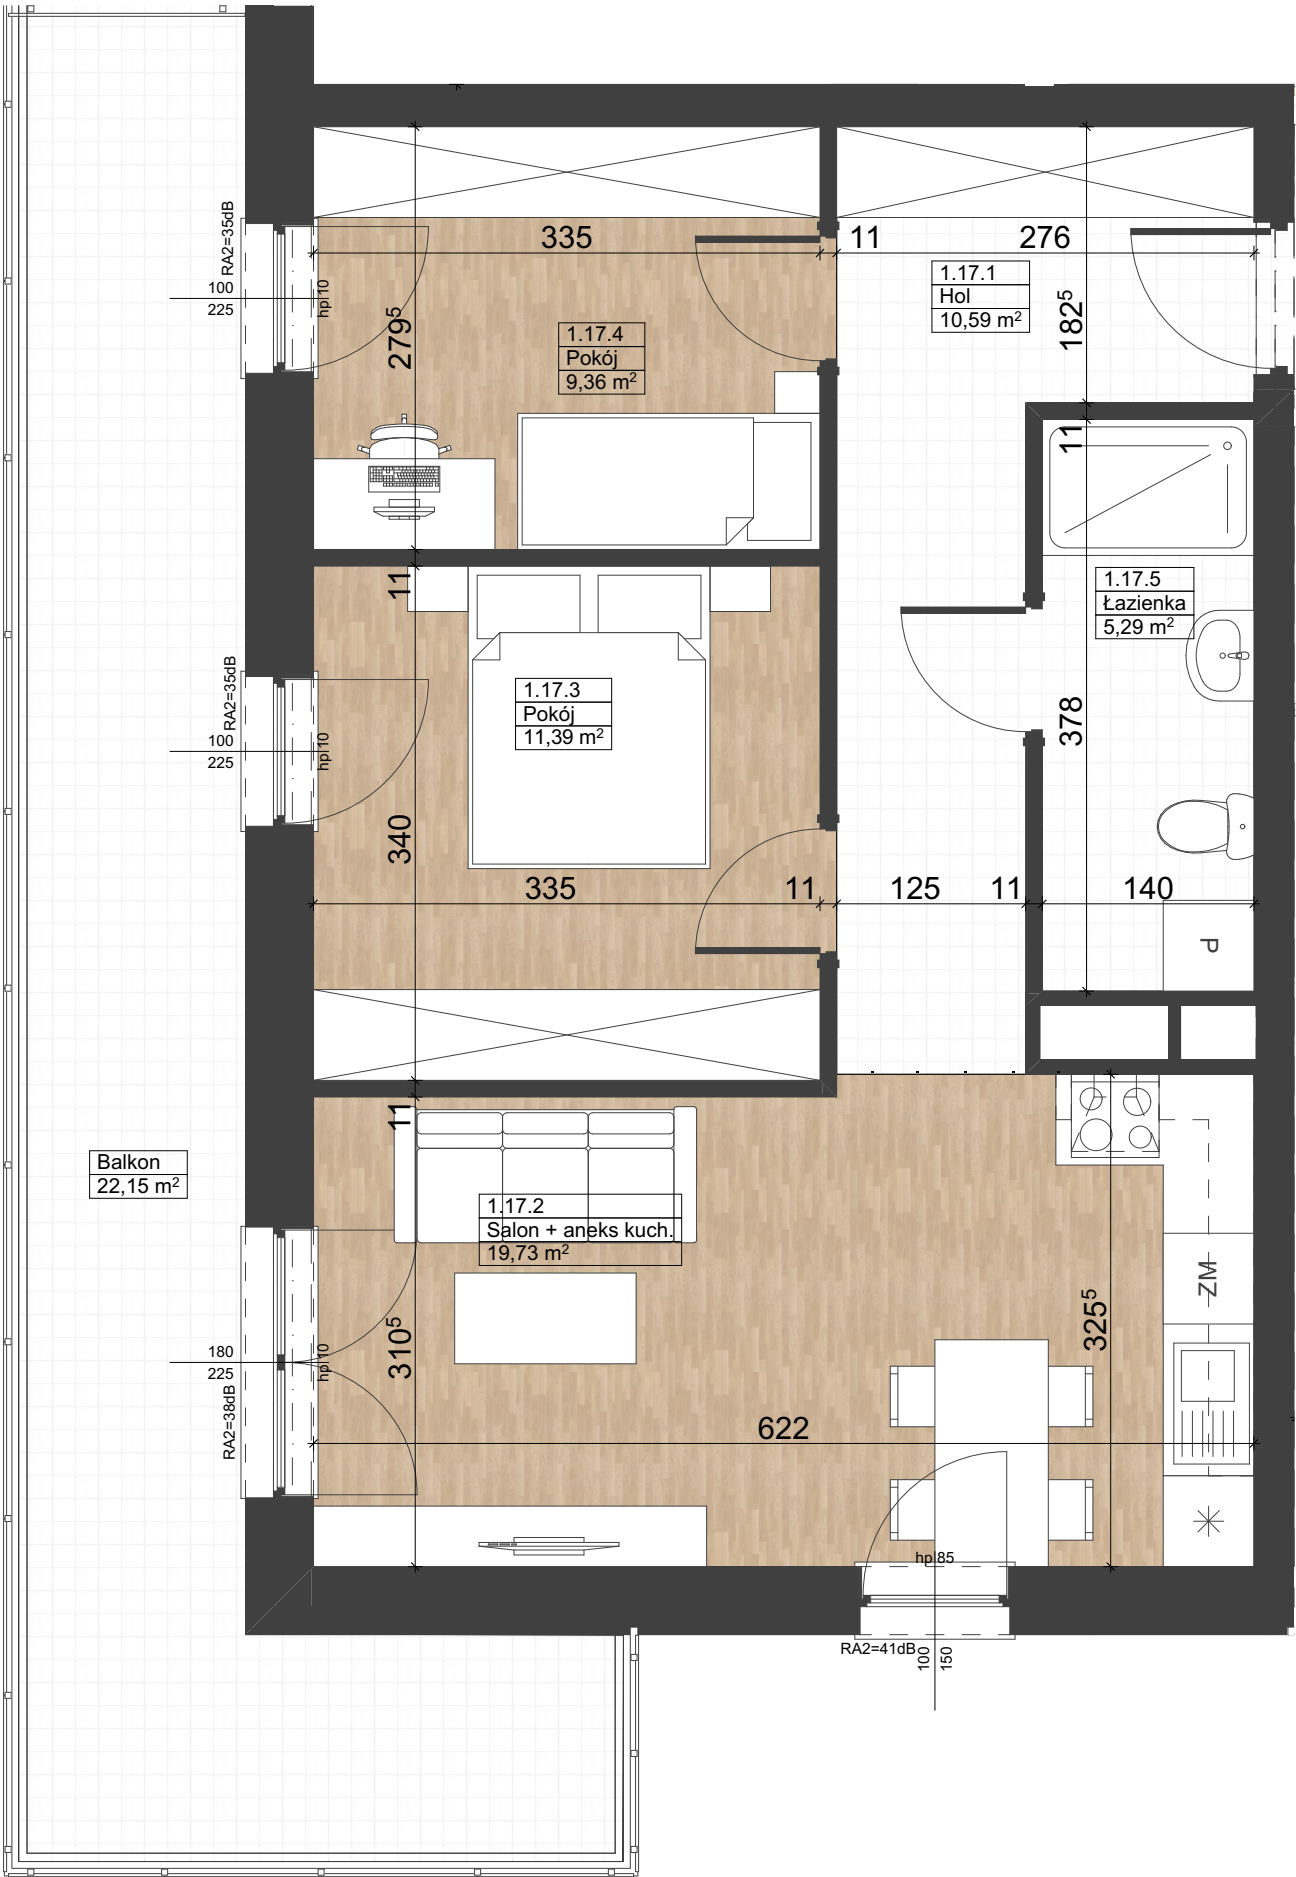

TOMPOL
 CAPITAL
 DEWELOPER

Biznes Park Tomax
 ul. P.O.W. 17 lok. 110, 97-200 Tomaszów Mazowiecki
www.tompol.com.pl