




1.18.1	Hol	7,61
1.18.2	Salon + aneks kuch.	22,10
1.18.3	Pokój	13,51
1.18.4	Łazienka	5,98
		49,20 m²



1. Wymiary pomieszczeń, lokalizacje przyborów sanitarnych itp. podano zgodnie z projektem budowlanym. Mogą wystąpić niewielkie różnice wymiarów i usytuowania elementów powstałe w trakcie realizacji prac budowlanych.
2. Powierzchnia użytkowa lokalu jest określona na podstawie normy PN-ISO 9836:1997.
3. Przedmiotowa aranżacja jest tylko aranżacją przykładową, możliwą do zmiany.

LOKALIZACJA NA RZUCIE - PIĘTRO 1

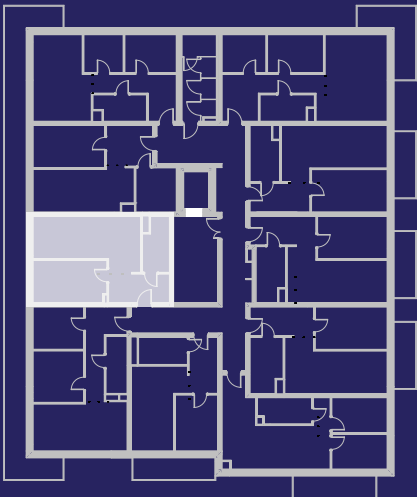

ETAP: 1

MIESZKANIE NR 18

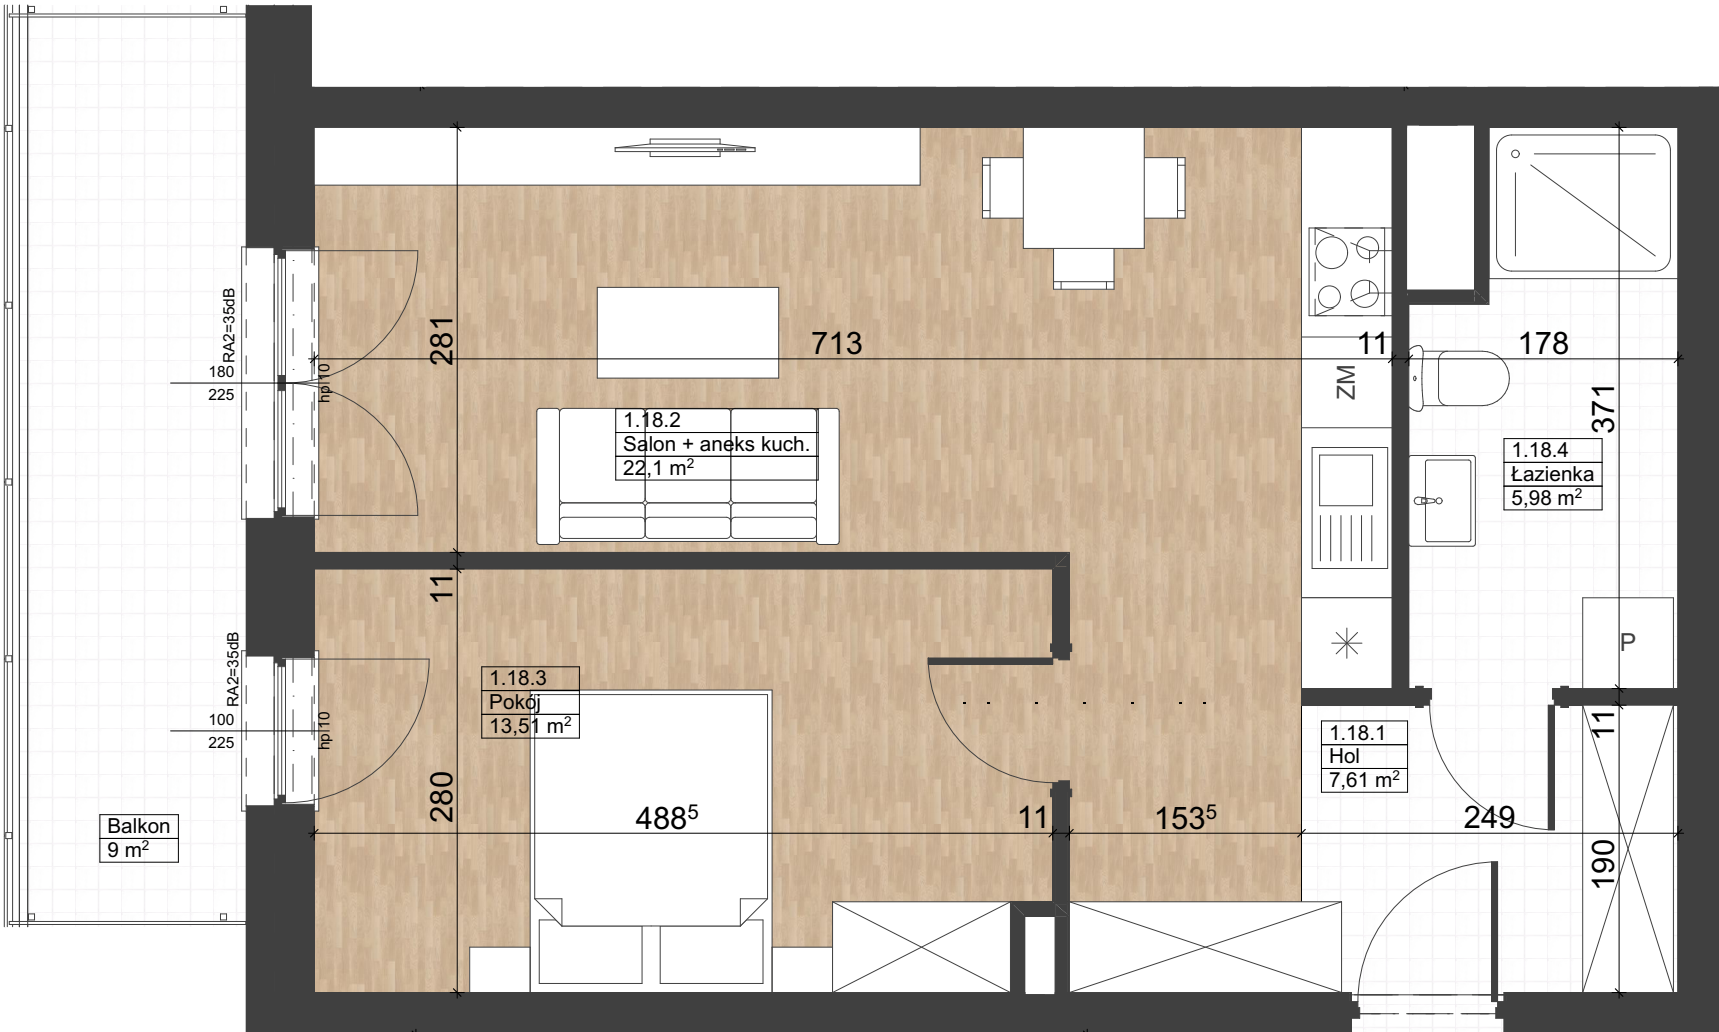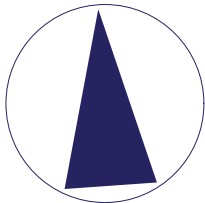

SKALA 1:50





TOMPOL

CAPITAL

DEVELOPER

Biznes Park Tomax

ul. P.O.W. 17 lok. 110, 97-200 Tomaszów Mazowiecki

www.tompol.com.pl