






2.20.1	Hol	10,48
2.20.2	Salon + aneks kuch.	20,45
2.20.3	Pokój	6,51
2.20.4	Pokój	8,52
2.20.5	Łazienka	5,64
		51,60 m²

1. Wymiary pomieszczeń, lokalizacje przyborów sanitarnych itp. podano zgodnie z projektem budowlanym. Mogą wystąpić niewielkie różnice wymiarów i usytuowania elementów powstałe w trakcie realizacji prac budowlanych.
2. Powierzchnia użytkowa lokalu jest określona na podstawie normy PN-ISO 9836:1997.
3. Przedmiotowa aranżacja jest tylko aranżacją przykładową, możliwą do zmiany.

LOKALIZACJA NA RZUCIE - PIĘTRO 2

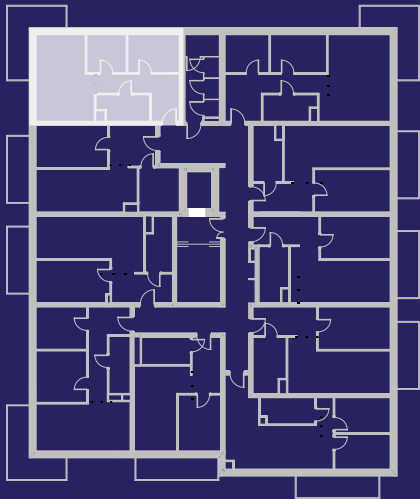

ETAP: 1 MIESZKANIE NR 20

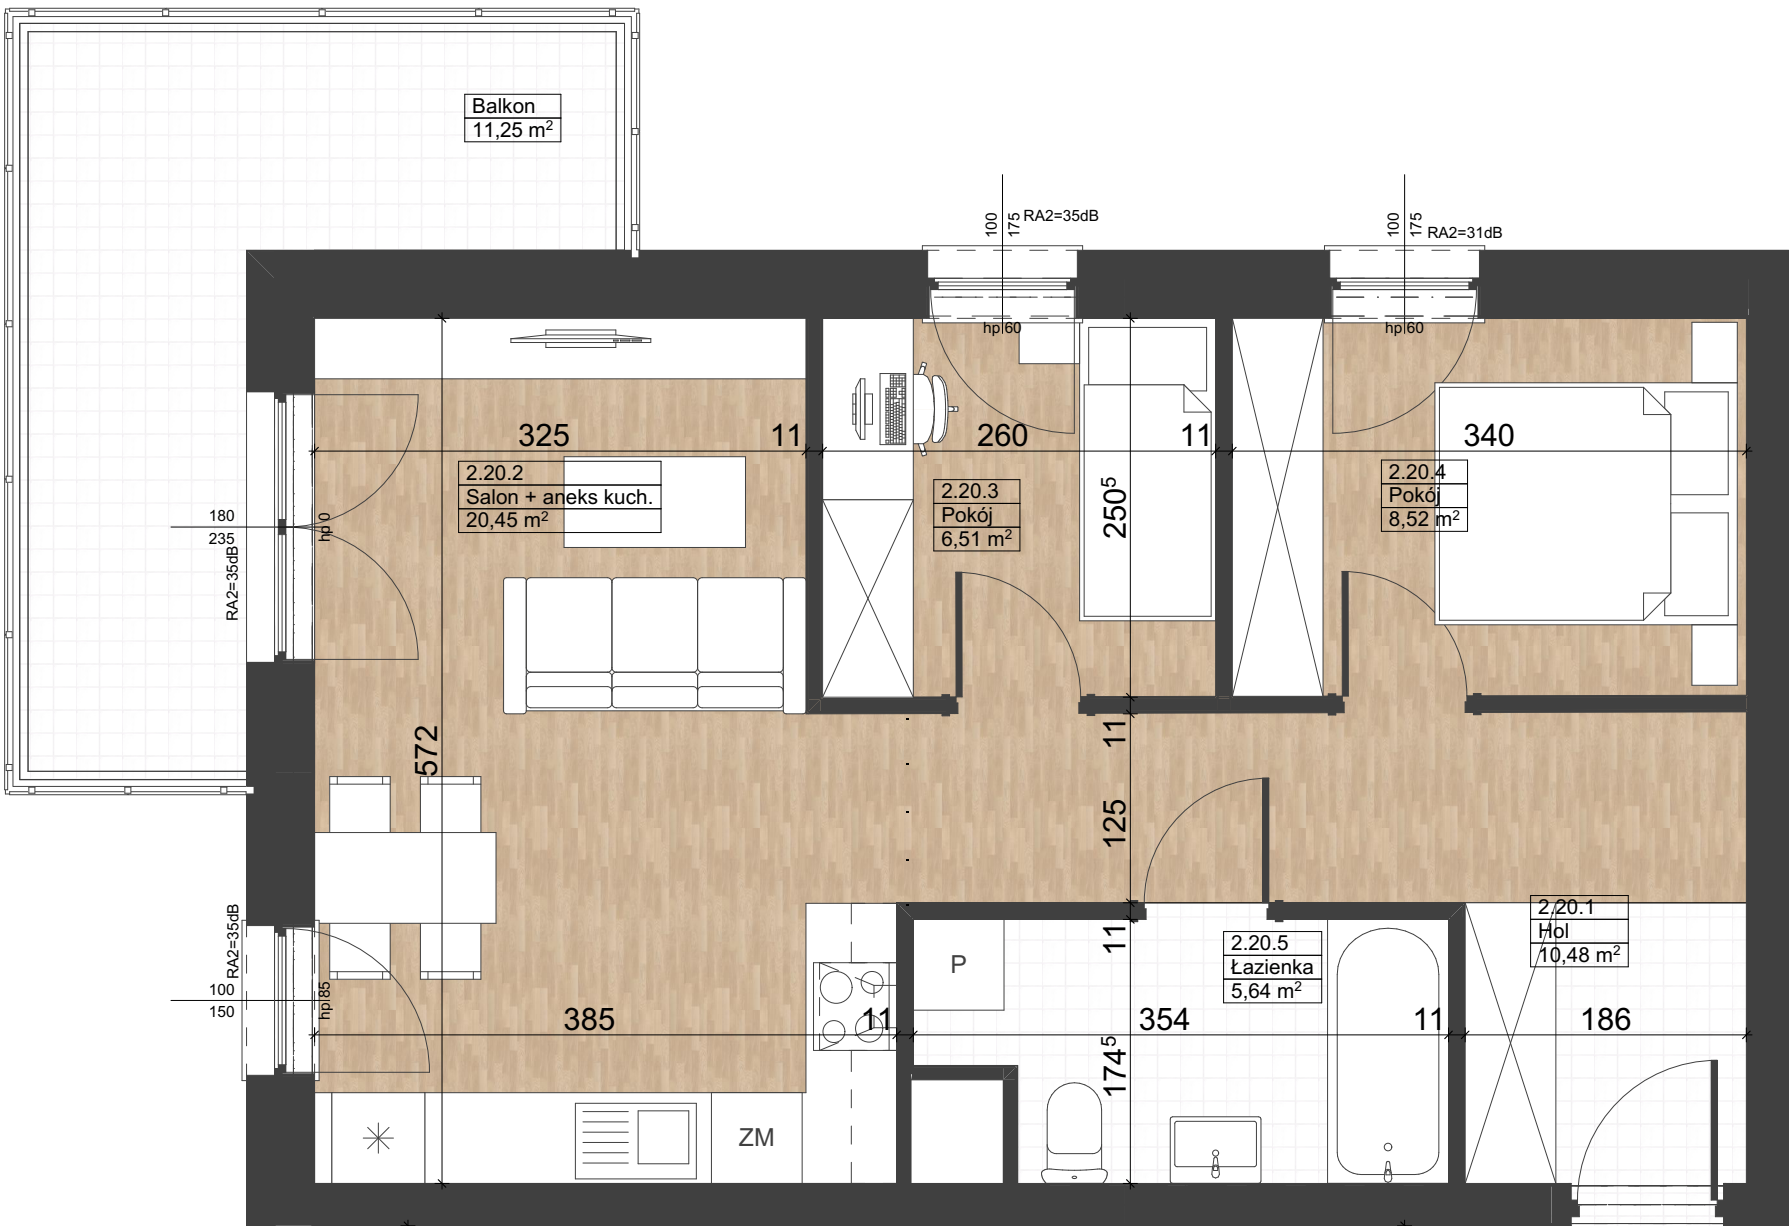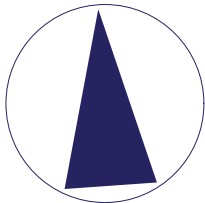

SKALA 1:50



TOMPOL
CAPITAL
DEVELOPER

Biznes Park Tomax
 ul. P.O.W. 17 lok. 110, 97-200 Tomaszów Mazowiecki
www.tompol.com.pl