






2.21.1	Hol	12,22
2.21.2	Salon + aneks kuch.	25,34
2.21.3	Pokój	9,26
2.21.4	Pokój	7,26
2.21.5	Łazienka	5,77
		59,85 m²

1. Wymiary pomieszczeń, lokalizacje przyborów sanitarnych itp. podano zgodnie z projektem budowlanym. Mogą wystąpić niewielkie różnice wymiarów i usytuowania elementów powstałe w trakcie realizacji prac budowlanych.
2. Powierzchnia użytkowa lokalu jest określona na podstawie normy PN-ISO 9836:1997.
3. Przedmiotowa aranżacja jest tylko aranżacją przykładową, możliwą do zmiany.

LOKALIZACJA NA RZUCIE - PIĘTRO 2

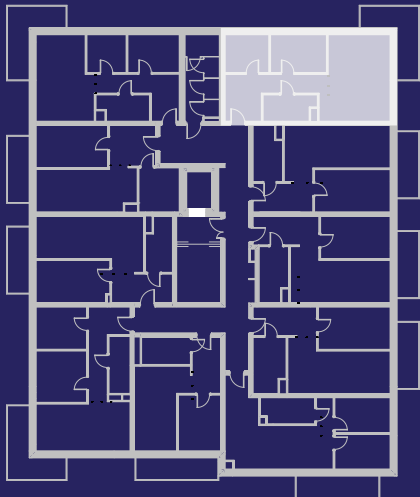

ETAP: 1 MIESZKANIE NR 21

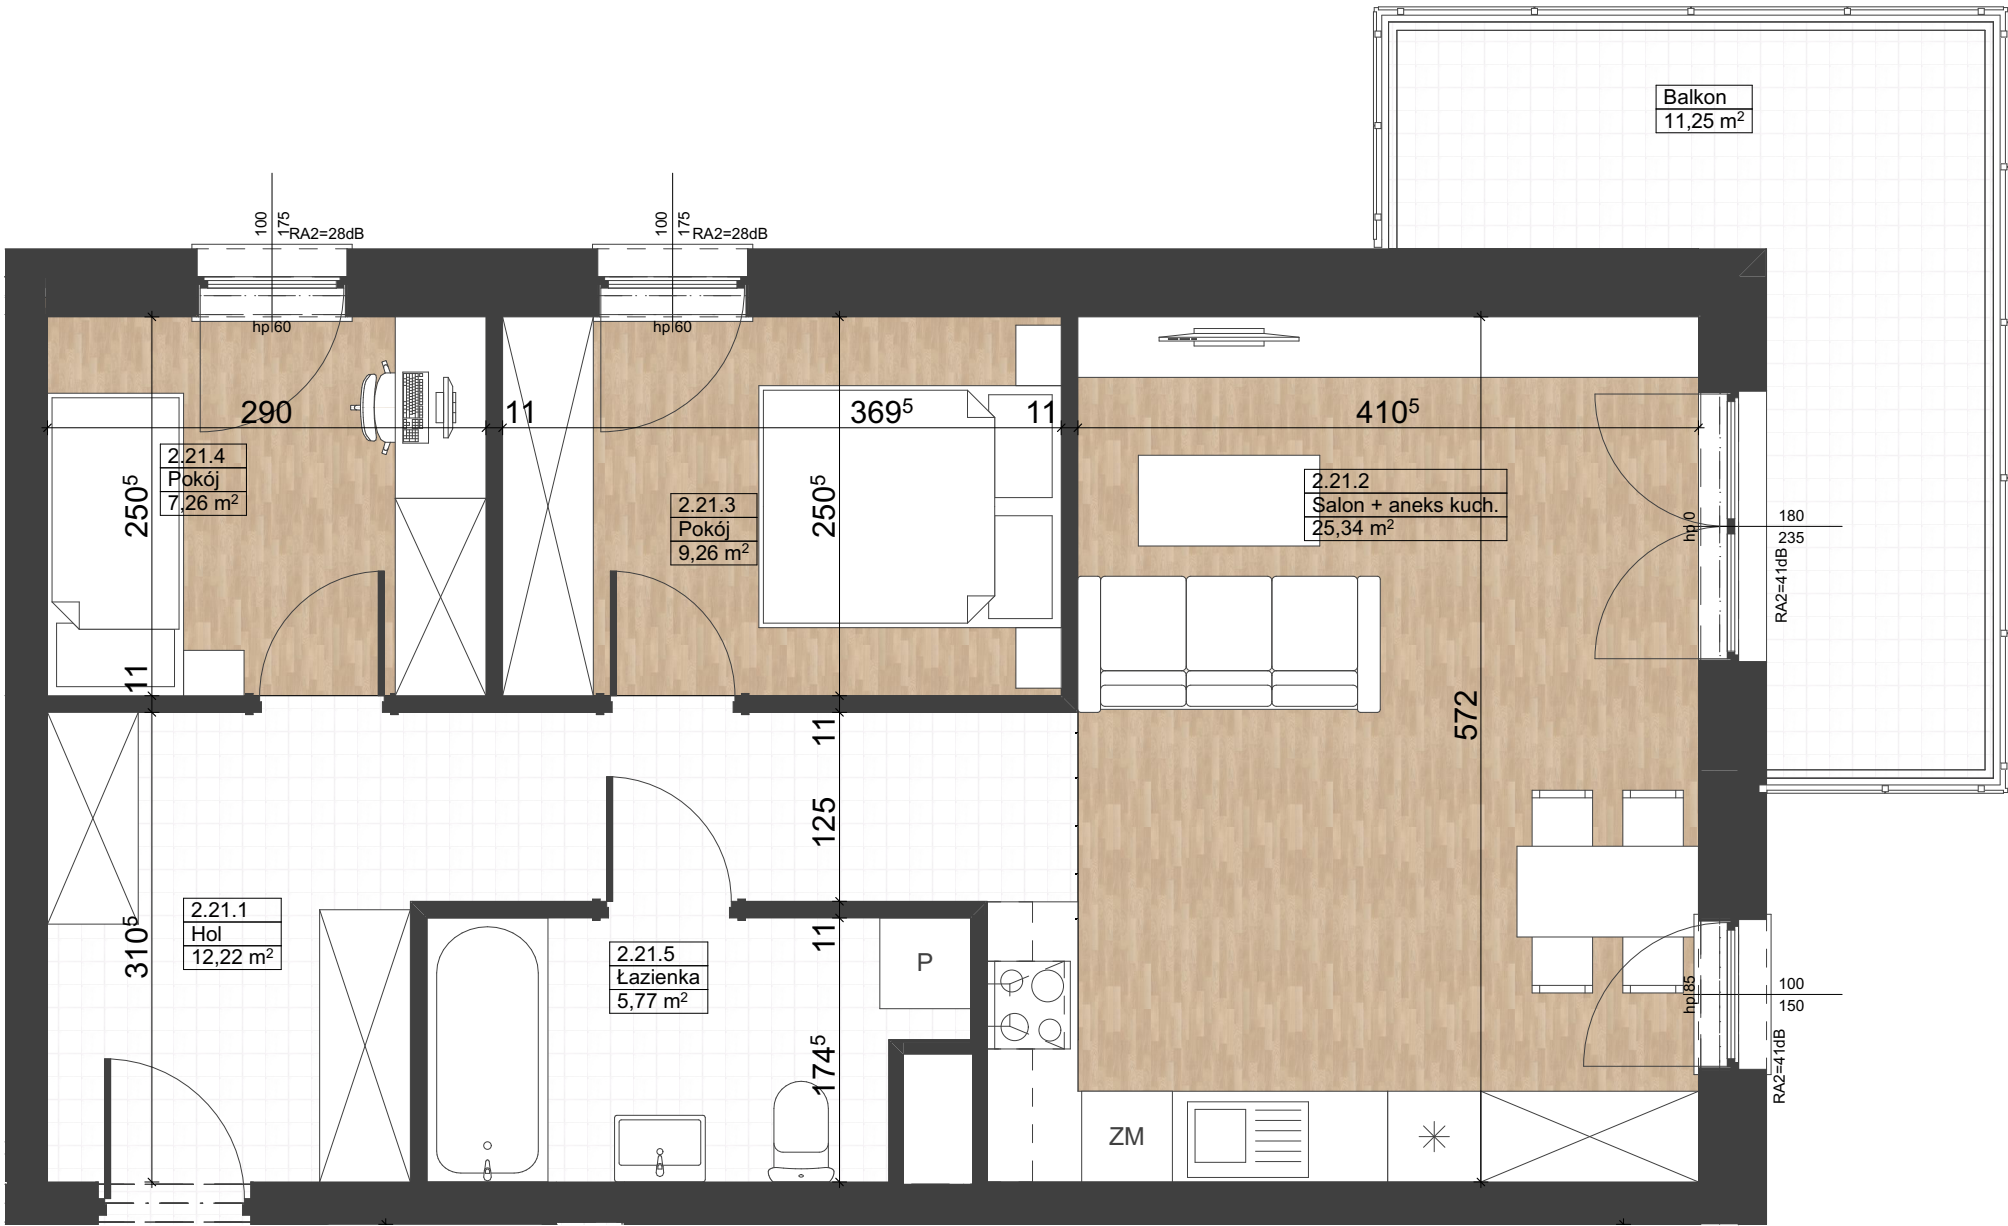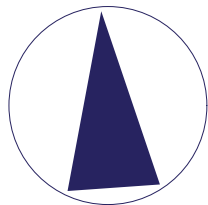

SKALA 1:50



TOMPOL
 CAPITAL
 DEWELOPER

Biznes Park Tomax
 ul. P.O.W. 17 lok. 110, 97-200 Tomaszów Mazowiecki
www.tompol.com.pl