




2.25.1	Hol	5,02
2.25.2	Salon + aneks kuch.	23,68
2.25.3	Pokój	8,44
2.25.4	Pokój	8,44
2.25.5	Łazienka	6,00
		51,58 m²



1. Wymiary pomieszczeń, lokalizacje przyborów sanitarnych itp. podano zgodnie z projektem budowlanym. Mogą wystąpić niewielkie różnice wymiarów i usytuowania elementów powstałe w trakcie realizacji prac budowlanych.
2. Powierzchnia użytkowa lokalu jest określona na podstawie normy PN-ISO 9836:1997.
3. Przedmiotowa aranżacja jest tylko aranżacją przykładową, możliwą do zmiany.

LOKALIZACJA NA RZUCIE - PIĘTRO 2

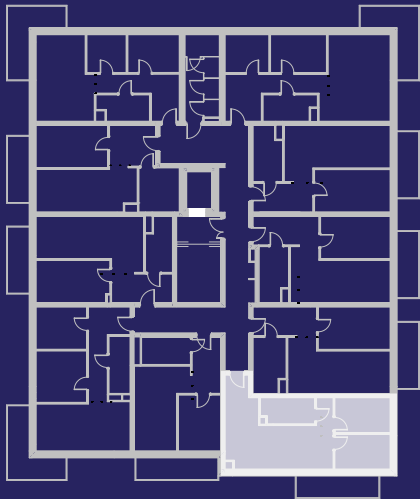

ETAP: 1

MIESZKANIE NR 25

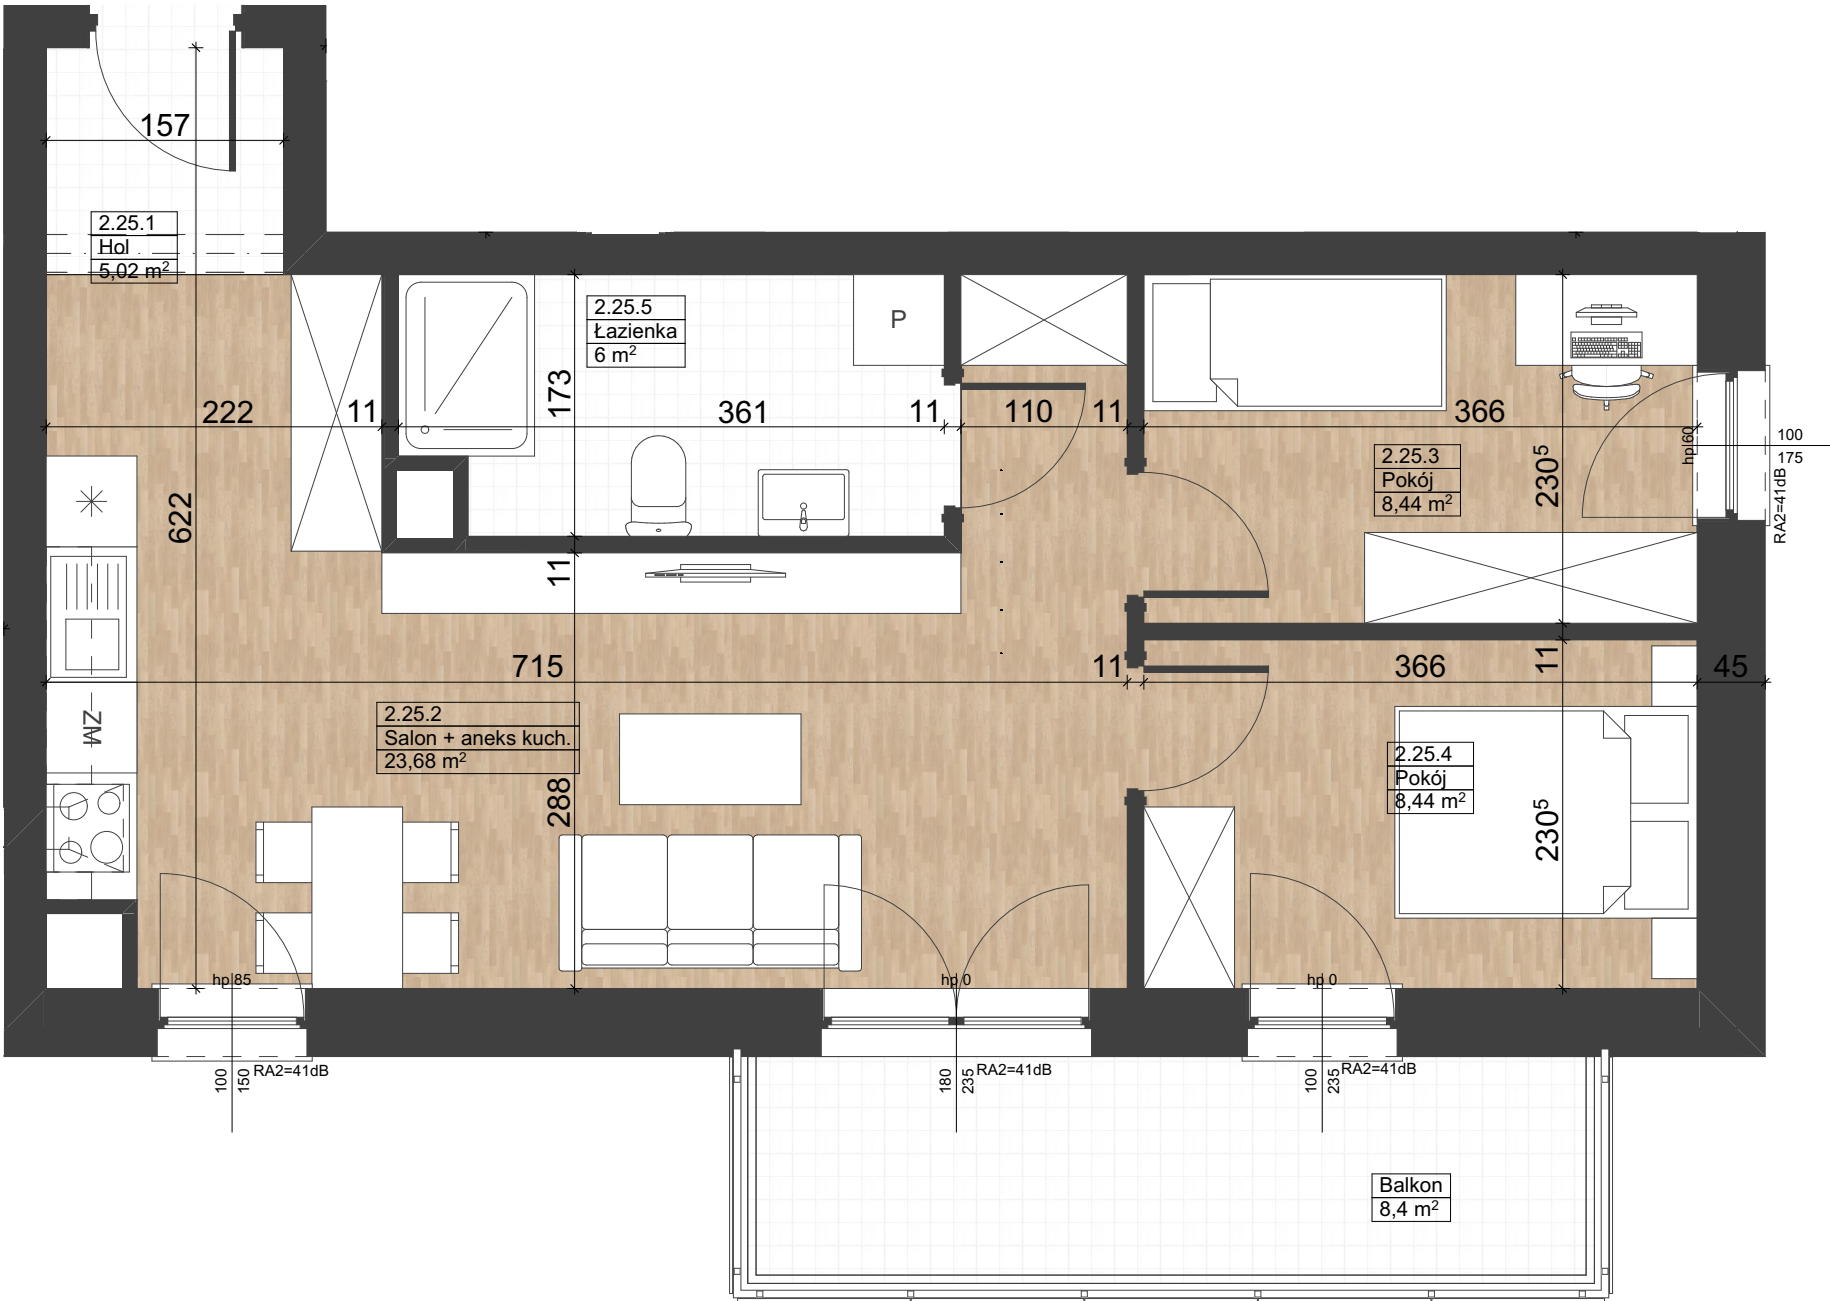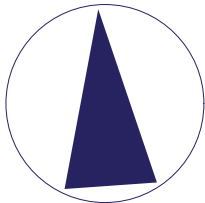

SKALA 1:50



TOMPOL

CAPITAL

DEVELOPER

Biznes Park Tomax

ul. P.O.W. 17 lok. 110, 97-200 Tomaszów Mazowiecki

www.tompol.com.pl