




2.26.1	Hol	7,07
2.26.2	Salon + aneks kuch.	17,52
2.26.3	Pokój	10,36
2.26.4	Łazienka	5,81
		40,76 m²



1. Wymiary pomieszczeń, lokalizacje przyborów sanitarnych itp. podano zgodnie z projektem budowlanym. Mogą wystąpić niewielkie różnice wymiarów i usytuowania elementów powstałe w trakcie realizacji prac budowlanych.
2. Powierzchnia użytkowa lokalu jest określona na podstawie normy PN-ISO 9836:1997.
3. Przedmiotowa aranżacja jest tylko aranżacją przykładową, możliwą do zmiany.

LOKALIZACJA NA RZUCIE - PIĘTRO 2

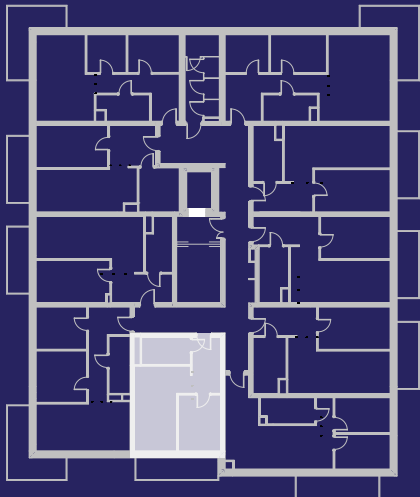

ETAP: 1

MIESZKANIE NR 26

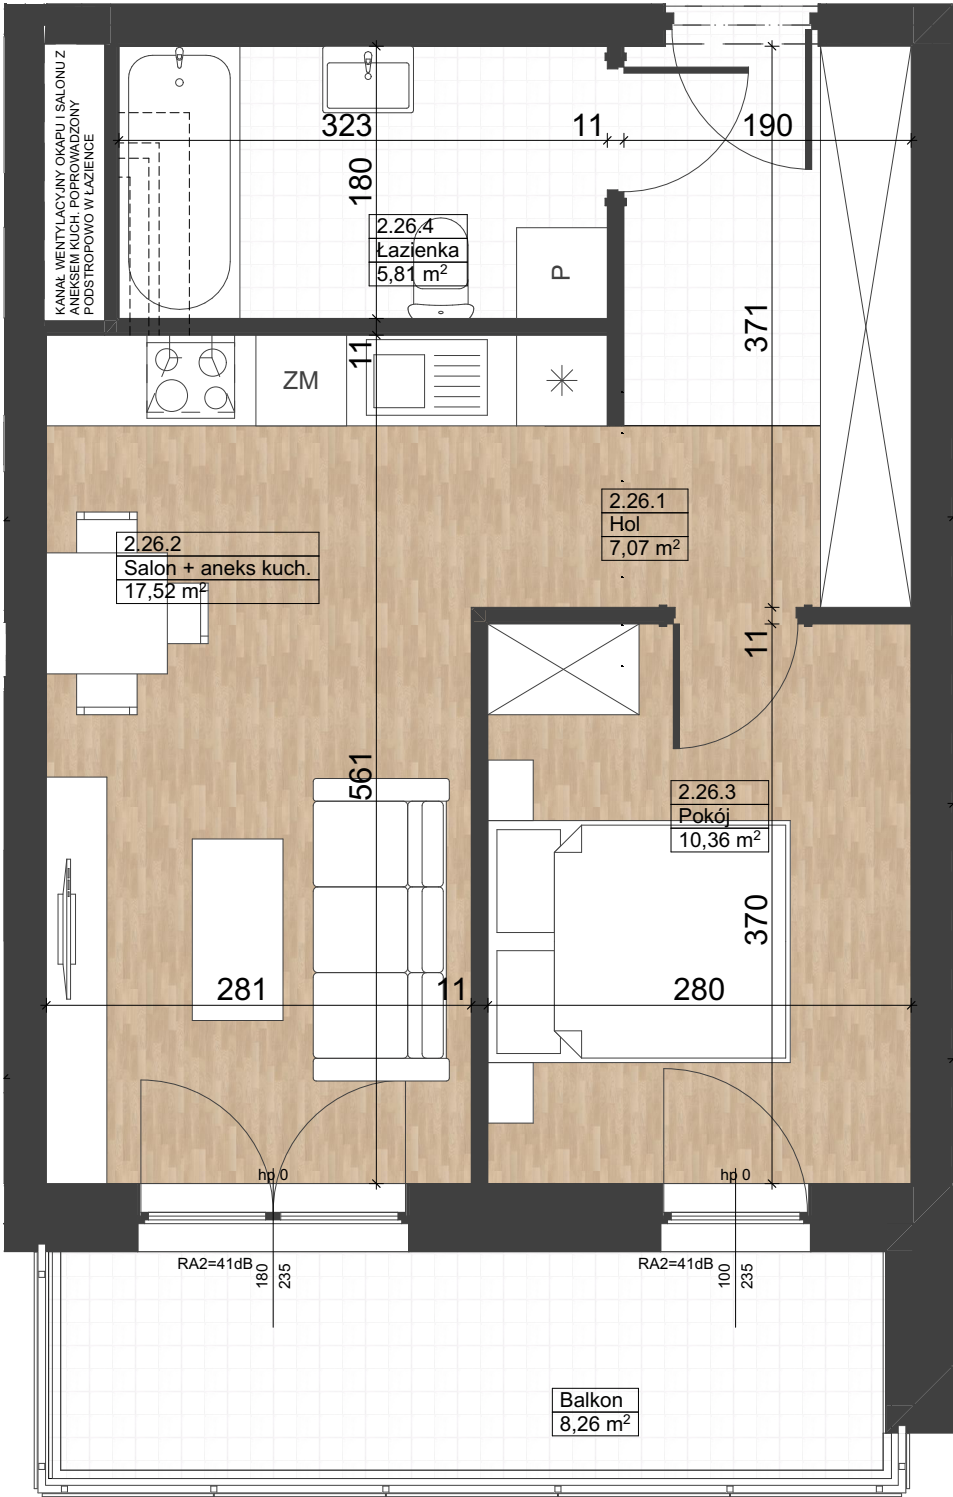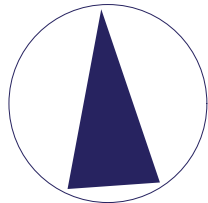

SKALA 1:50

0

50

100

150

200

250



TOMPOL

CAPITAL

DEVELOPER

Biznes Park Tomax

ul. P.O.W. 17 lok. 110, 97-200 Tomaszów Mazowiecki

www.tompol.com.pl