






2.28.1	Hol	7,61
2.28.2	Salon + aneks kuch.	22,10
2.28.3	Pokój	13,51
2.28.4	Łazienka	5,98
		49,20 m²

1. Wymiary pomieszczeń, lokalizacje przyborów sanitarnych itp. podano zgodnie z projektem budowlanym. Mogą wystąpić niewielkie różnice wymiarów i usytuowania elementów powstałe w trakcie realizacji prac budowlanych.
2. Powierzchnia użytkowa lokalu jest określona na podstawie normy PN-ISO 9836:1997.
3. Przedmiotowa aranżacja jest tylko aranżacją przykładową, możliwą do zmiany.

LOKALIZACJA NA RZUCIE - PIĘTRO 2

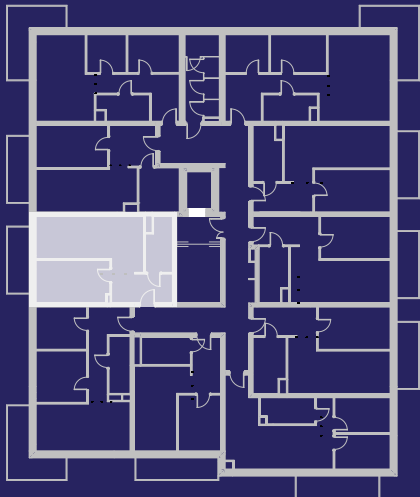

ETAP: 1
 MIESZKANIE NR 28

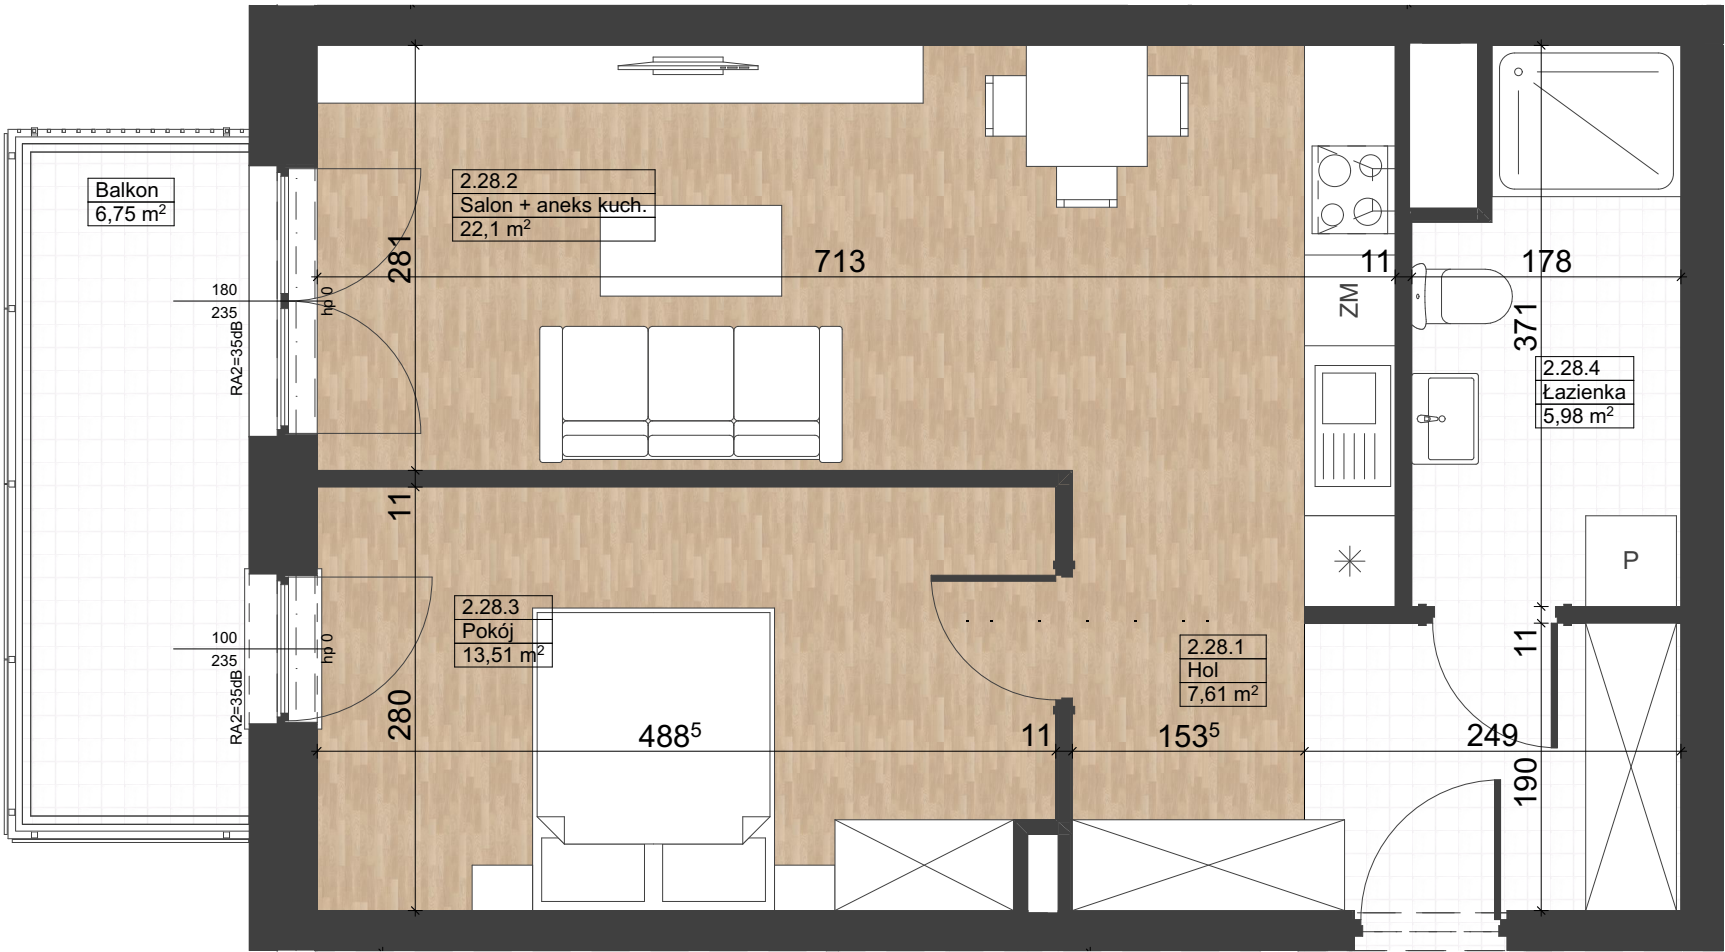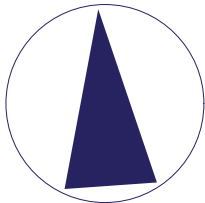

SKALA 1:50
 



TOMPOL
 CAPITAL
 DEVELOPER

Biznes Park Tomax
 ul. P.O.W. 17 lok. 110, 97-200 Tomaszów Mazowiecki
www.tompol.com.pl