




0.03.1	Hol	12,22
0.03.2	Salon + aneks kuch.	25,34
0.03.3	Pokój	9,26
0.03.4	Pokój	7,26
0.03.5	Łazienka	5,77
		59,85 m²



1. Wymiary pomieszczeń, lokalizacje przyborów sanitarnych itp. podano zgodnie z projektem budowlanym. Mogą wystąpić niewielkie różnice wymiarów i usytuowania elementów powstałe w trakcie realizacji prac budowlanych.
2. Powierzchnia użytkowa lokalu jest określona na podstawie normy PN-ISO 9836:1997.
3. Przedmiotowa aranżacja jest tylko aranżacją przykładową, możliwą do zmiany.

LOKALIZACJA NA RZUCIE - PARTER

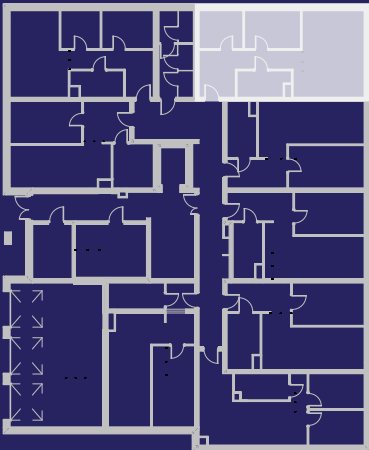

ETAP: 1

MIESZKANIE NR 3

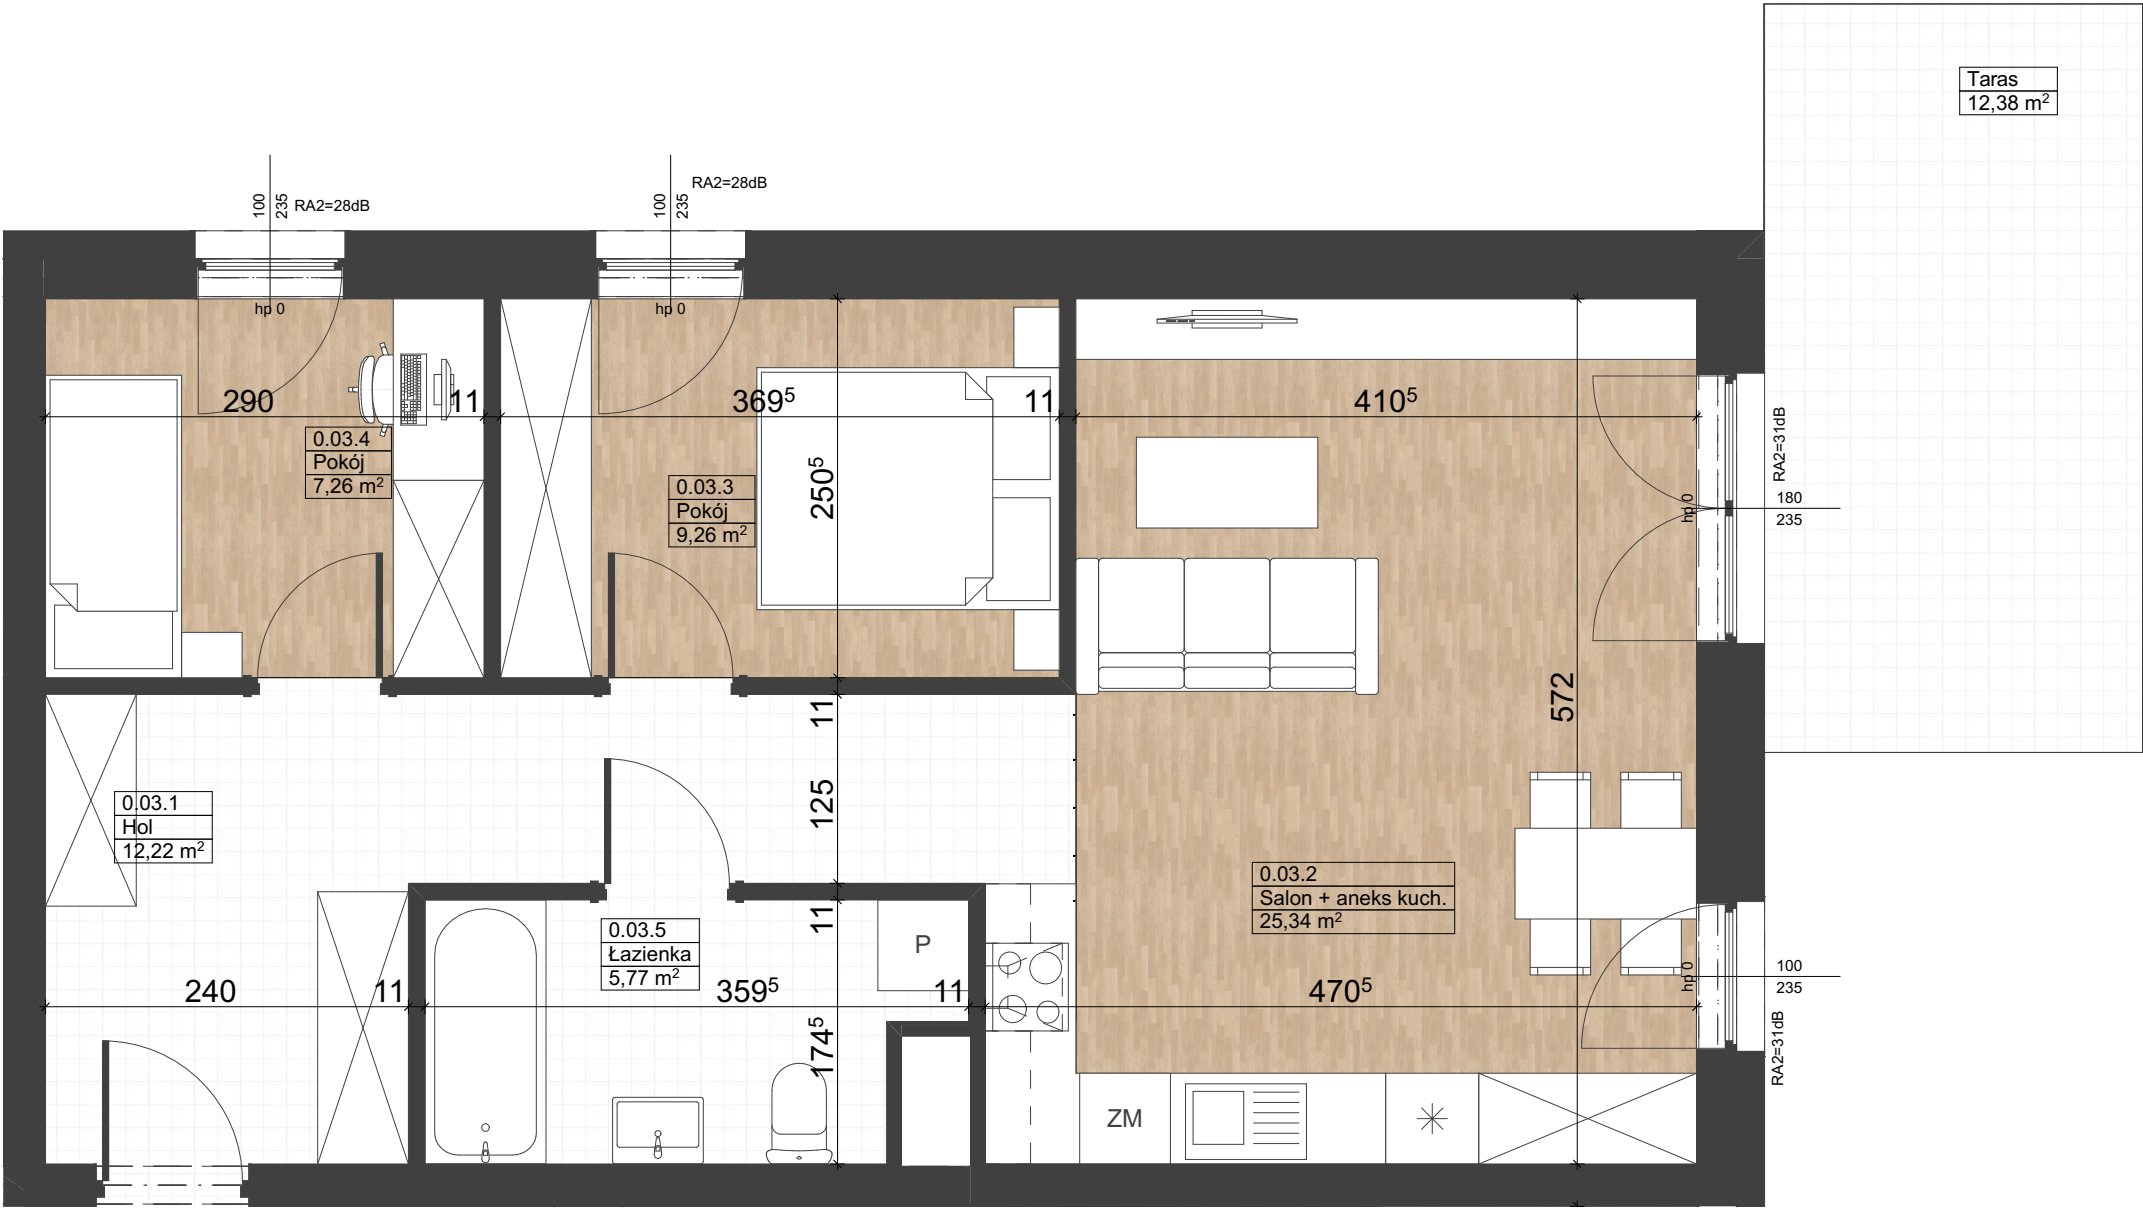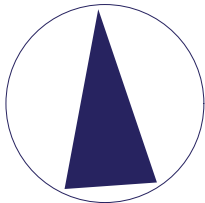

TOMPOL

CAPITAL

DEVELOPER

Biznes Park Tomax

ul. P.O.W. 17 lok. 110, 97-200 Tomaszów Mazowiecki

www.tompol.com.pl