




3.30.1	Hol	10,48
3.30.2	Salon + aneks kuch.	20,45
3.30.3	Pokój	6,51
3.30.4	Pokój	8,52
3.30.5	Łazienka	5,64
		51,60 m²



1. Wymiary pomieszczeń, lokalizacje przyborów sanitarnych itp. podano zgodnie z projektem budowlanym. Mogą wystąpić niewielkie różnice wymiarów i usytuowania elementów powstałe w trakcie realizacji prac budowlanych.
2. Powierzchnia użytkowa lokalu jest określona na podstawie normy PN-ISO 9836:1997.
3. Przedmiotowa aranżacja jest tylko aranżacją przykładową, możliwą do zmiany.

LOKALIZACJA NA RZUCIE - PIĘTRO 3

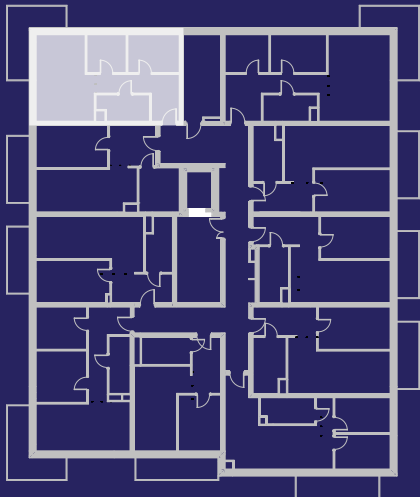

ETAP: 1

MIESZKANIE NR 30

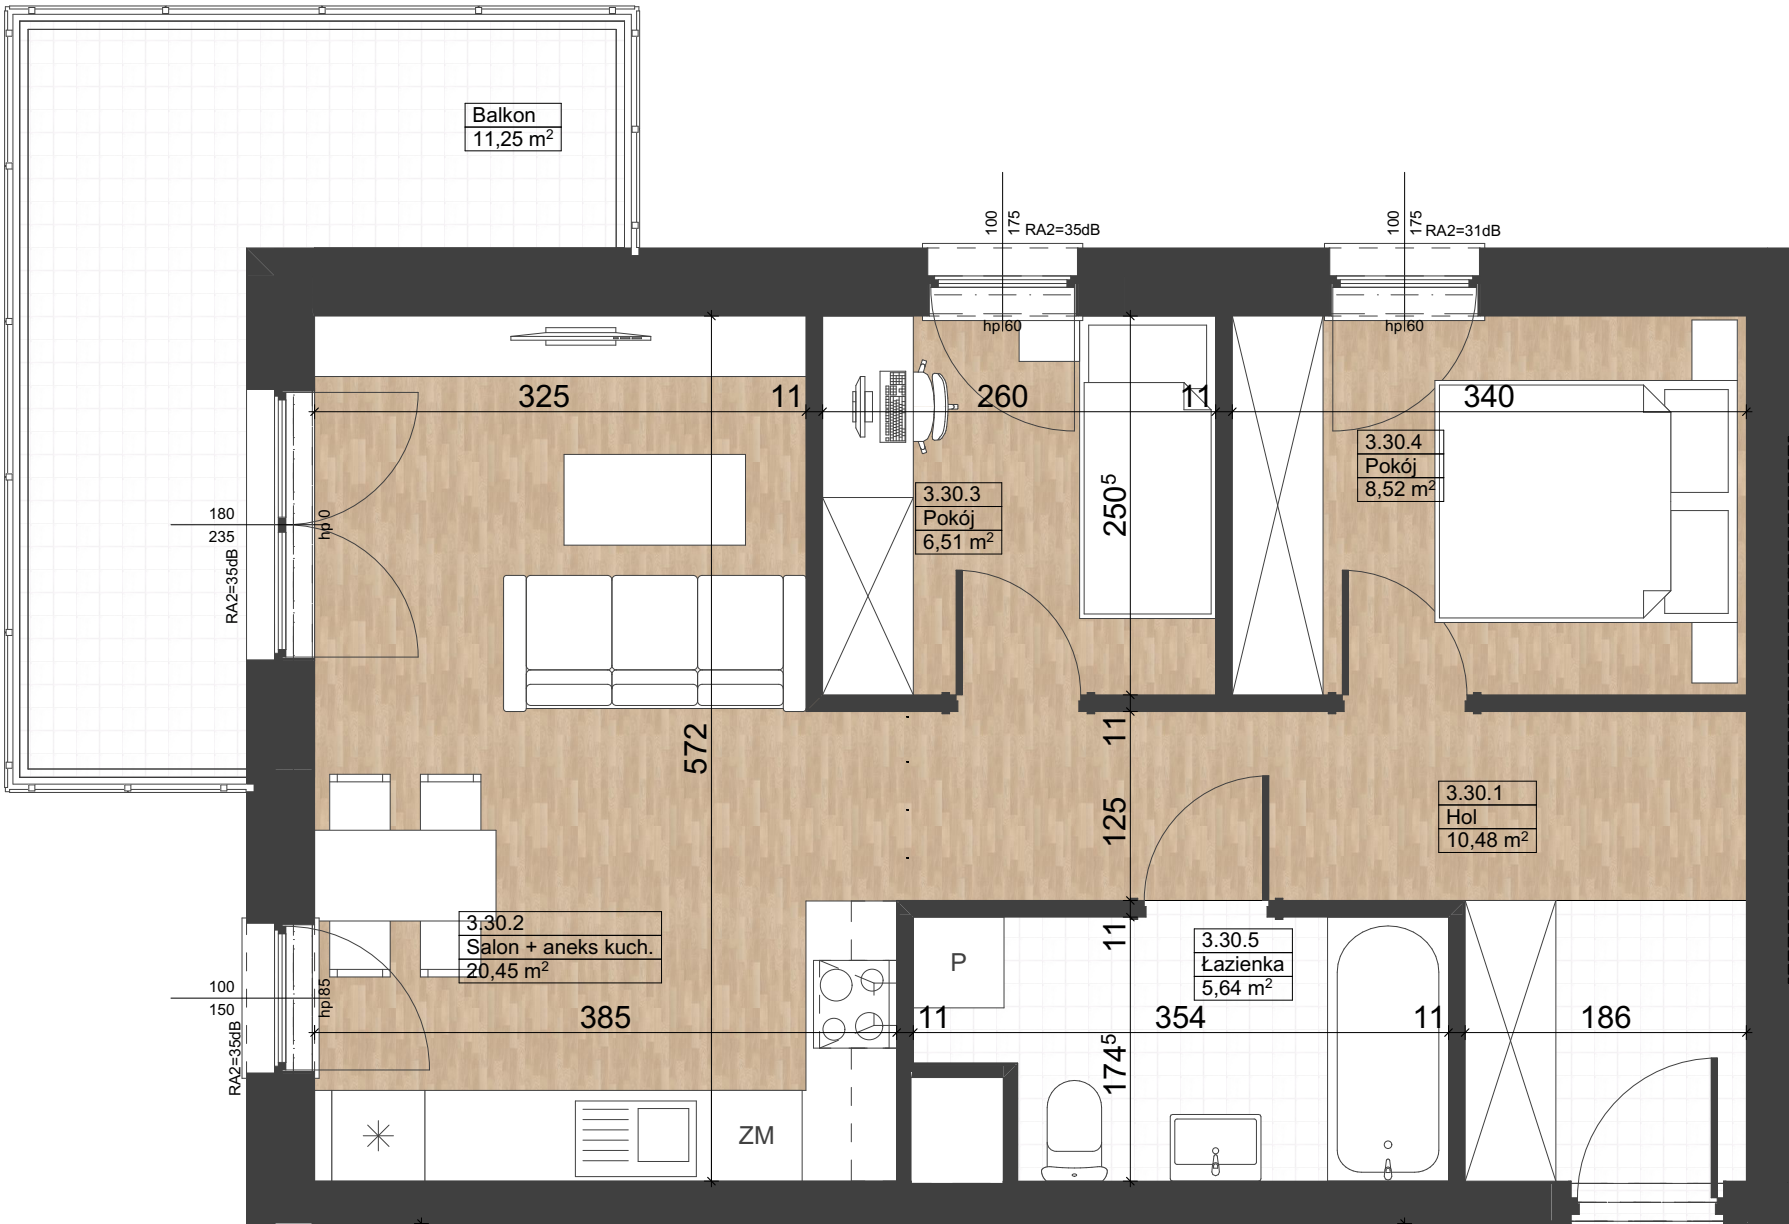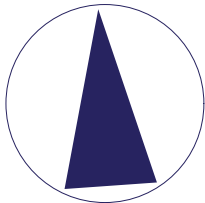

SKALA 1:50



TOMPOL

CAPITAL

DEVELOPER

Biznes Park Tomax
ul. P.O.W. 17 lok. 110, 97-200 Tomaszów Mazowiecki
www.tompol.com.pl