



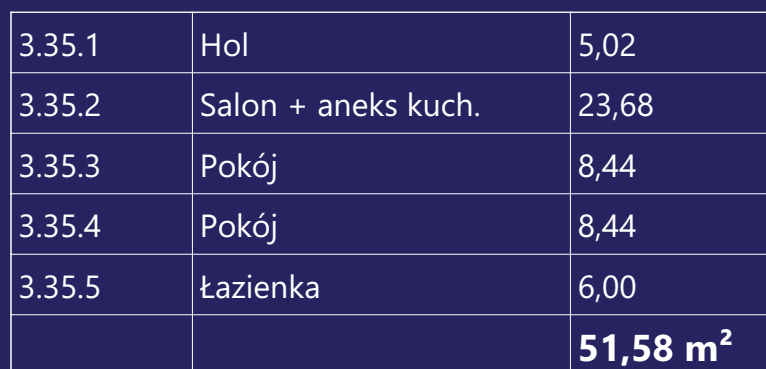



1. Wymiary pomieszczeń, lokalizacje przyborów sanitarnych itp. podano zgodnie z projektem budowlanym. Mogą wystąpić niewielkie różnice wymiarów i usytuowania elementów powstałe w trakcie realizacji prac budowlanych.
2. Powierzchnia użytkowa lokalu jest określona na podstawie normy PN-ISO 9836:1997.
3. Przedmiotowa aranżacja jest tylko aranżacją przykładową, możliwą do zmiany.

## LOKALIZACJA NA RZUCIE - PIĘTRO 3

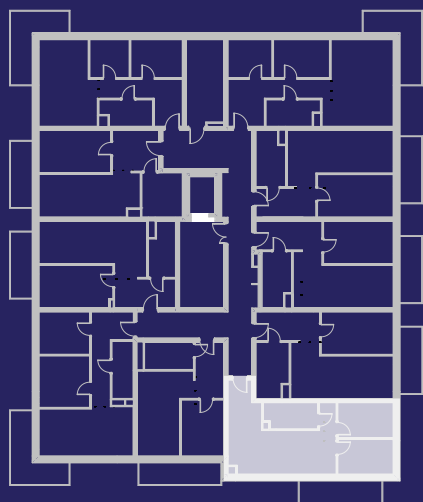

# ETAP: 1

## MIESZKANIE NR 35

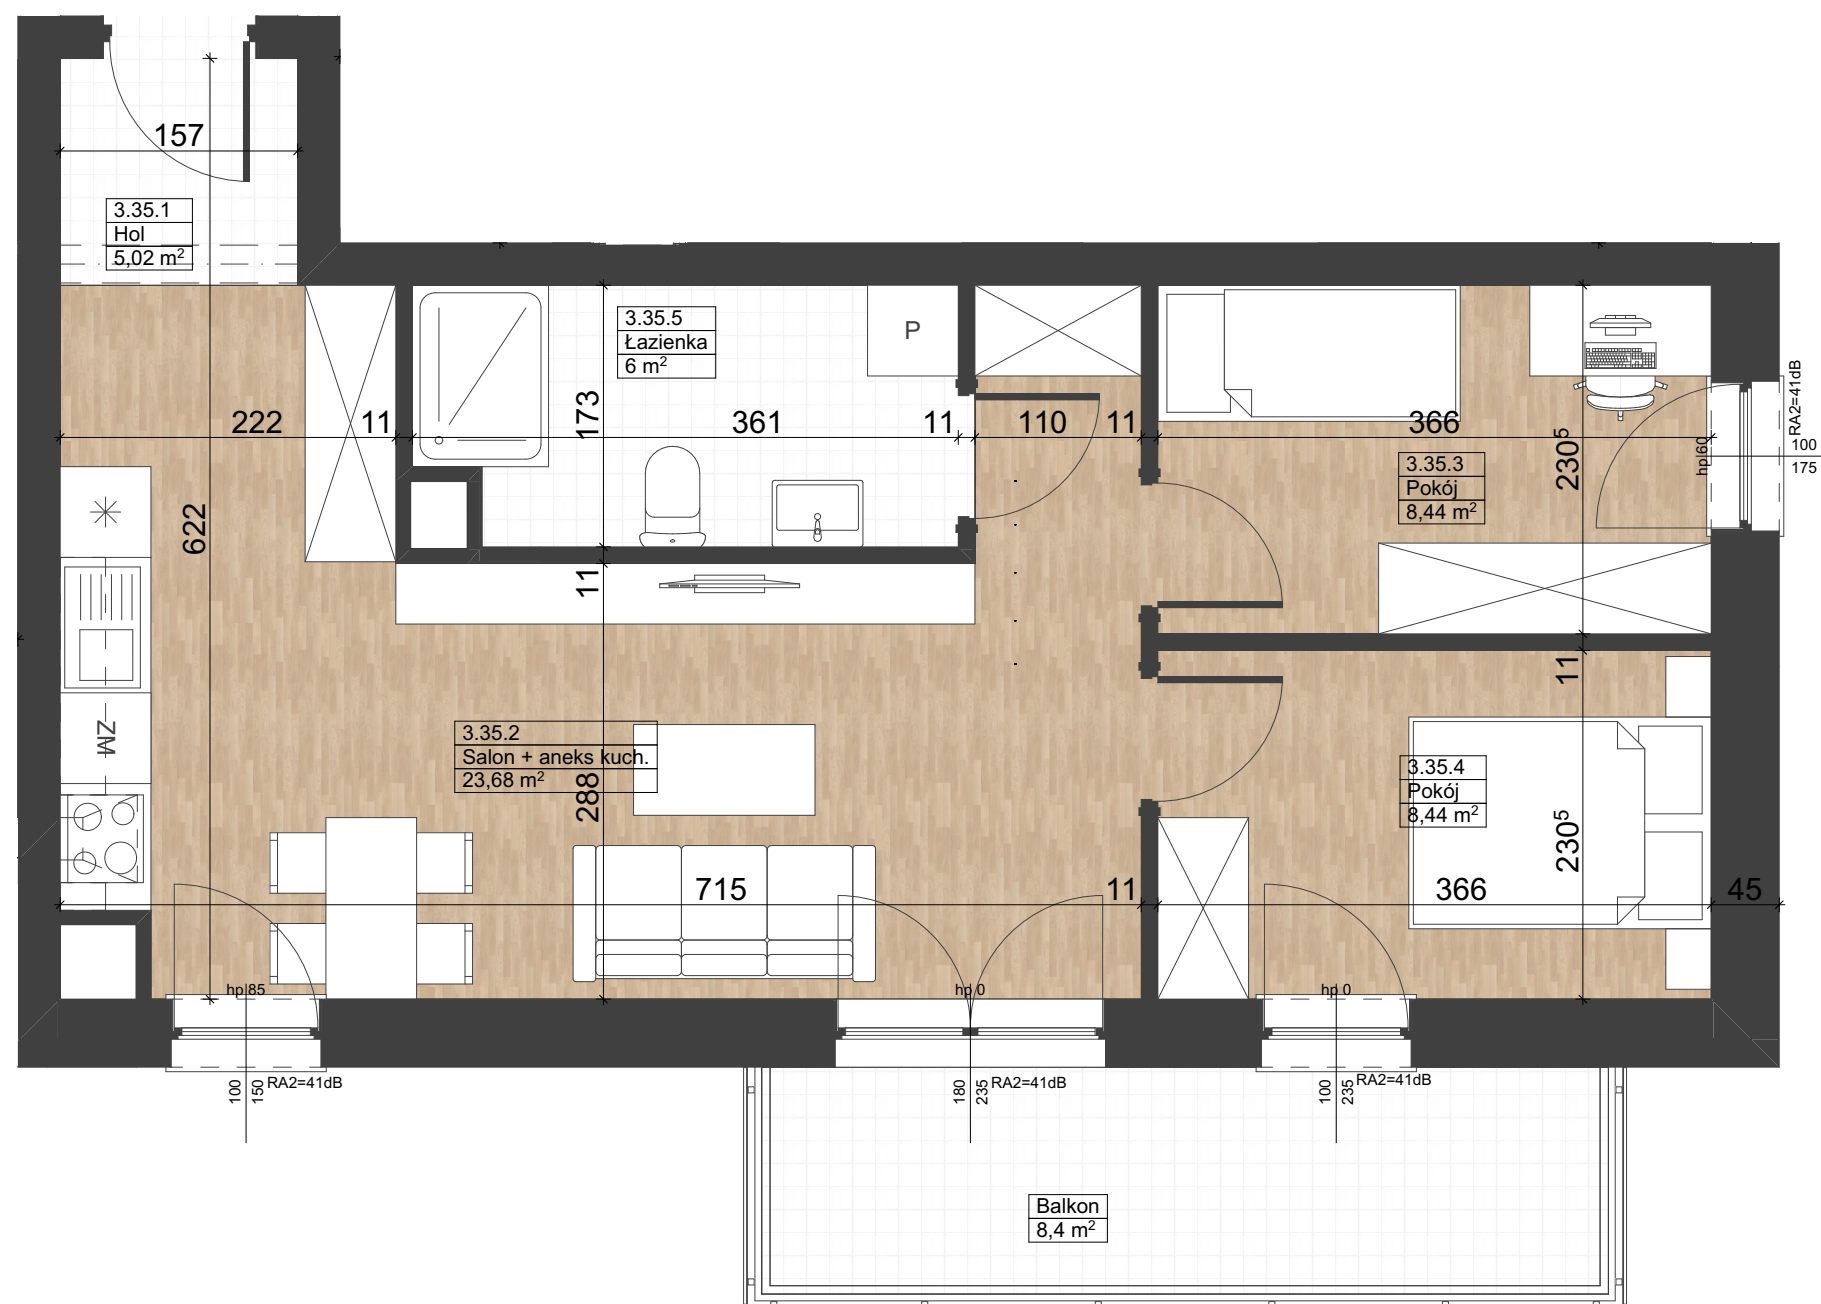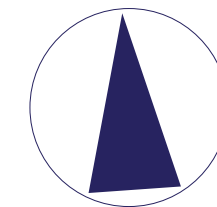

**SKALA 1:50**



**TOMPOL**  
CAPITAL  
DEVELOPER

**Biznes Park Tomax**  
**ul. P.O.W. 17 lok. 110, 97-200 Tomaszów Mazowiecki**  
**[www.tompol.com.pl](http://www.tompol.com.pl)**