






3.36.1	Hol	7,71
3.36.2	Salon + aneks kuch.	17,52
3.36.3	Pokój	10,36
3.36.4	Łazienka	5,81
		41,40 m²

1. Wymiary pomieszczeń, lokalizacje przyborów sanitarnych itp. podano zgodnie z projektem budowlanym. Mogą wystąpić niewielkie różnice wymiarów i usytuowania elementów powstałe w trakcie realizacji prac budowlanych.
2. Powierzchnia użytkowa lokalu jest określona na podstawie normy PN-ISO 9836:1997.
3. Przedmiotowa aranżacja jest tylko aranżacją przykładową, możliwą do zmiany.

LOKALIZACJA NA RZUCIE - PIĘTRO 3

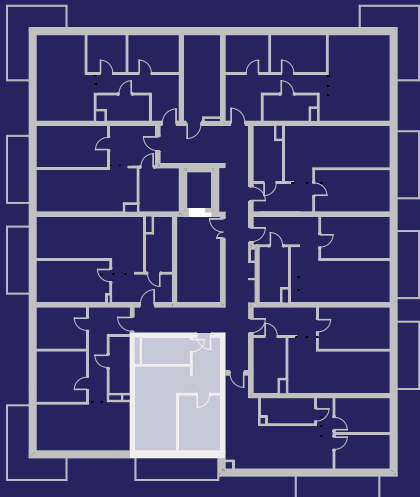

ETAP: 1 MIESZKANIE NR 36

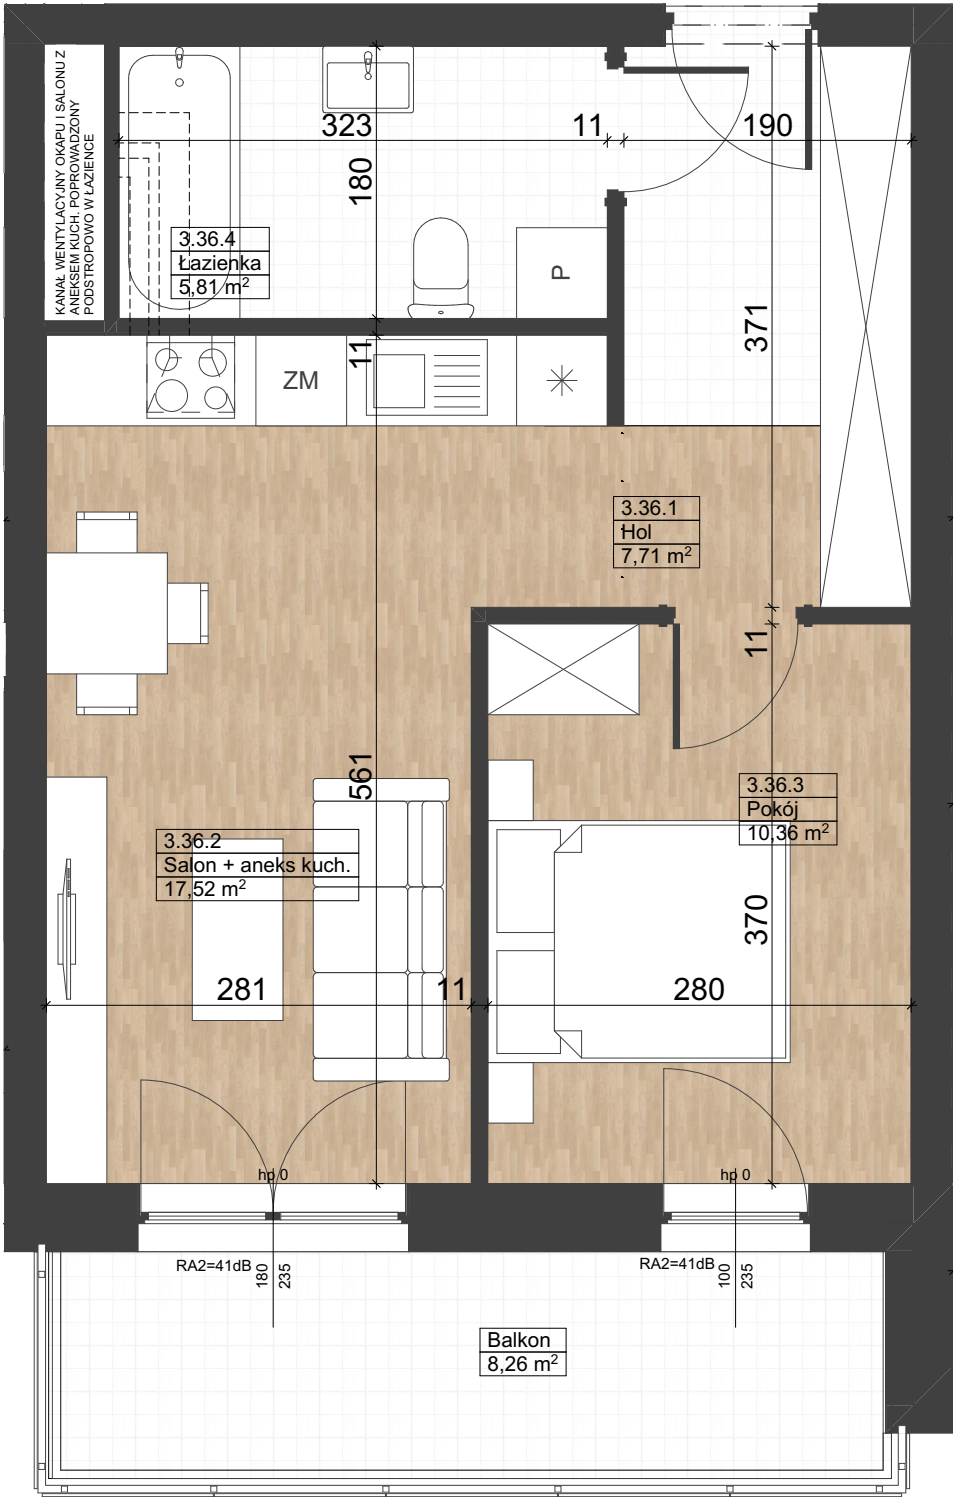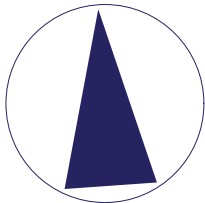

SKALA 1:50



TOMPOL
 CAPITAL
 DEVELOPER

Biznes Park Tomax
 ul. P.O.W. 17 lok. 110, 97-200 Tomaszów Mazowiecki
www.tompol.com.pl