




3.37.1	Hol	10,59
3.37.2	Salon + aneks kuch.	19,73
3.37.3	Pokój	11,39
3.37.4	Pokój	9,36
3.37.5	Łazienka	5,29
		56,36 m²


1. Wymiary pomieszczeń, lokalizacje przyborów sanitarnych itp. podano zgodnie z projektem budowlanym. Mogą wystąpić niewielkie różnice wymiarów i usytuowania elementów powstałe w trakcie realizacji prac budowlanych.
2. Powierzchnia użytkowa lokalu jest określona na podstawie normy PN-ISO 9836:1997.
3. Przedmiotowa aranżacja jest tylko aranżacją przykładową, możliwą do zmiany.

LOKALIZACJA NA RZUCIE - PIĘTRO 3

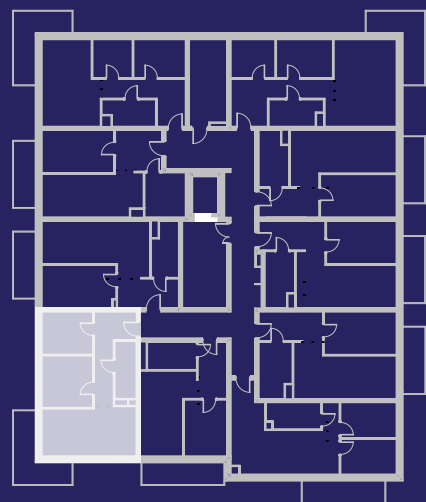

ETAP: 1

MIESZKANIE NR 37

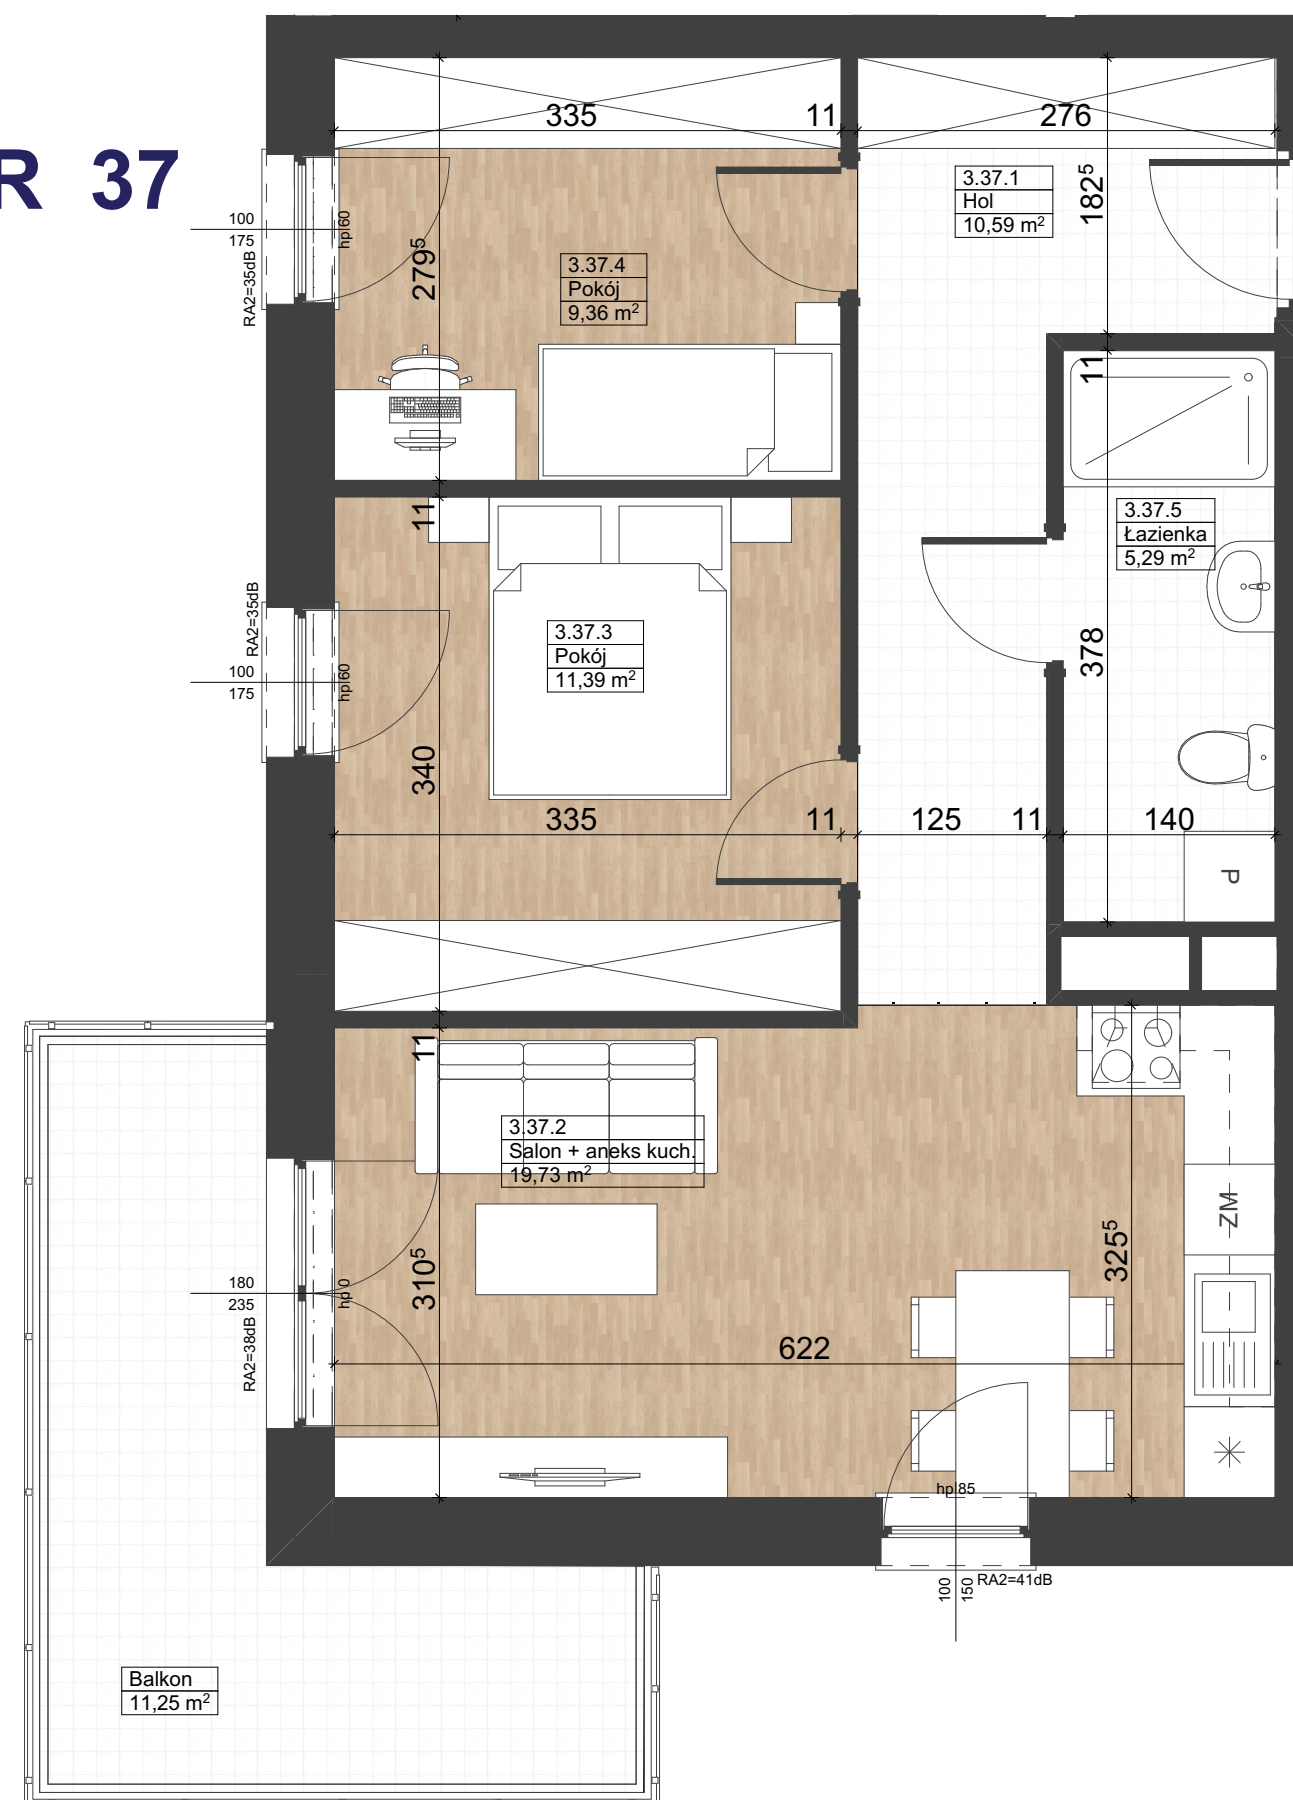

SKALA 1:50



TOMPOL
CAPITAL
DEVELOPER

Biznes Park Tomax
ul. P.O.W. 17 lok. 110, 97-200 Tomaszów Mazowiecki
www.tompol.com.pl