






0.06.1	Hol	8,10
0.06.2	Salon + aneks kuch.	20,75
0.06.3	Pokój	13,33
0.06.4	Łazienka	7,59
		49,77 m²

1. Wymiary pomieszczeń, lokalizacje przyborów sanitarnych itp. podano zgodnie z projektem budowlanym. Mogą wystąpić niewielkie różnice wymiarów i usytuowania elementów powstałe w trakcie realizacji prac budowlanych.
2. Powierzchnia użytkowa lokalu jest określona na podstawie normy PN-ISO 9836:1997.
3. Przedmiotowa aranżacja jest tylko aranżacją przykładową, możliwą do zmiany.

LOKALIZACJA NA RZUCIE - PARTER

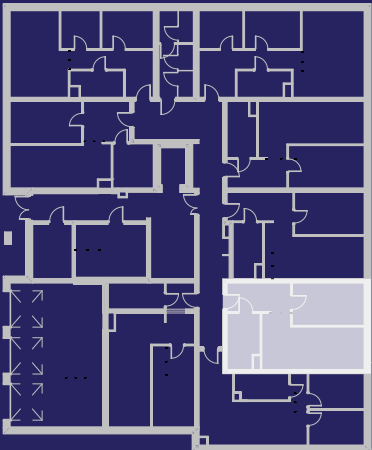

ETAP: 1
 MIESZKANIE NR 6

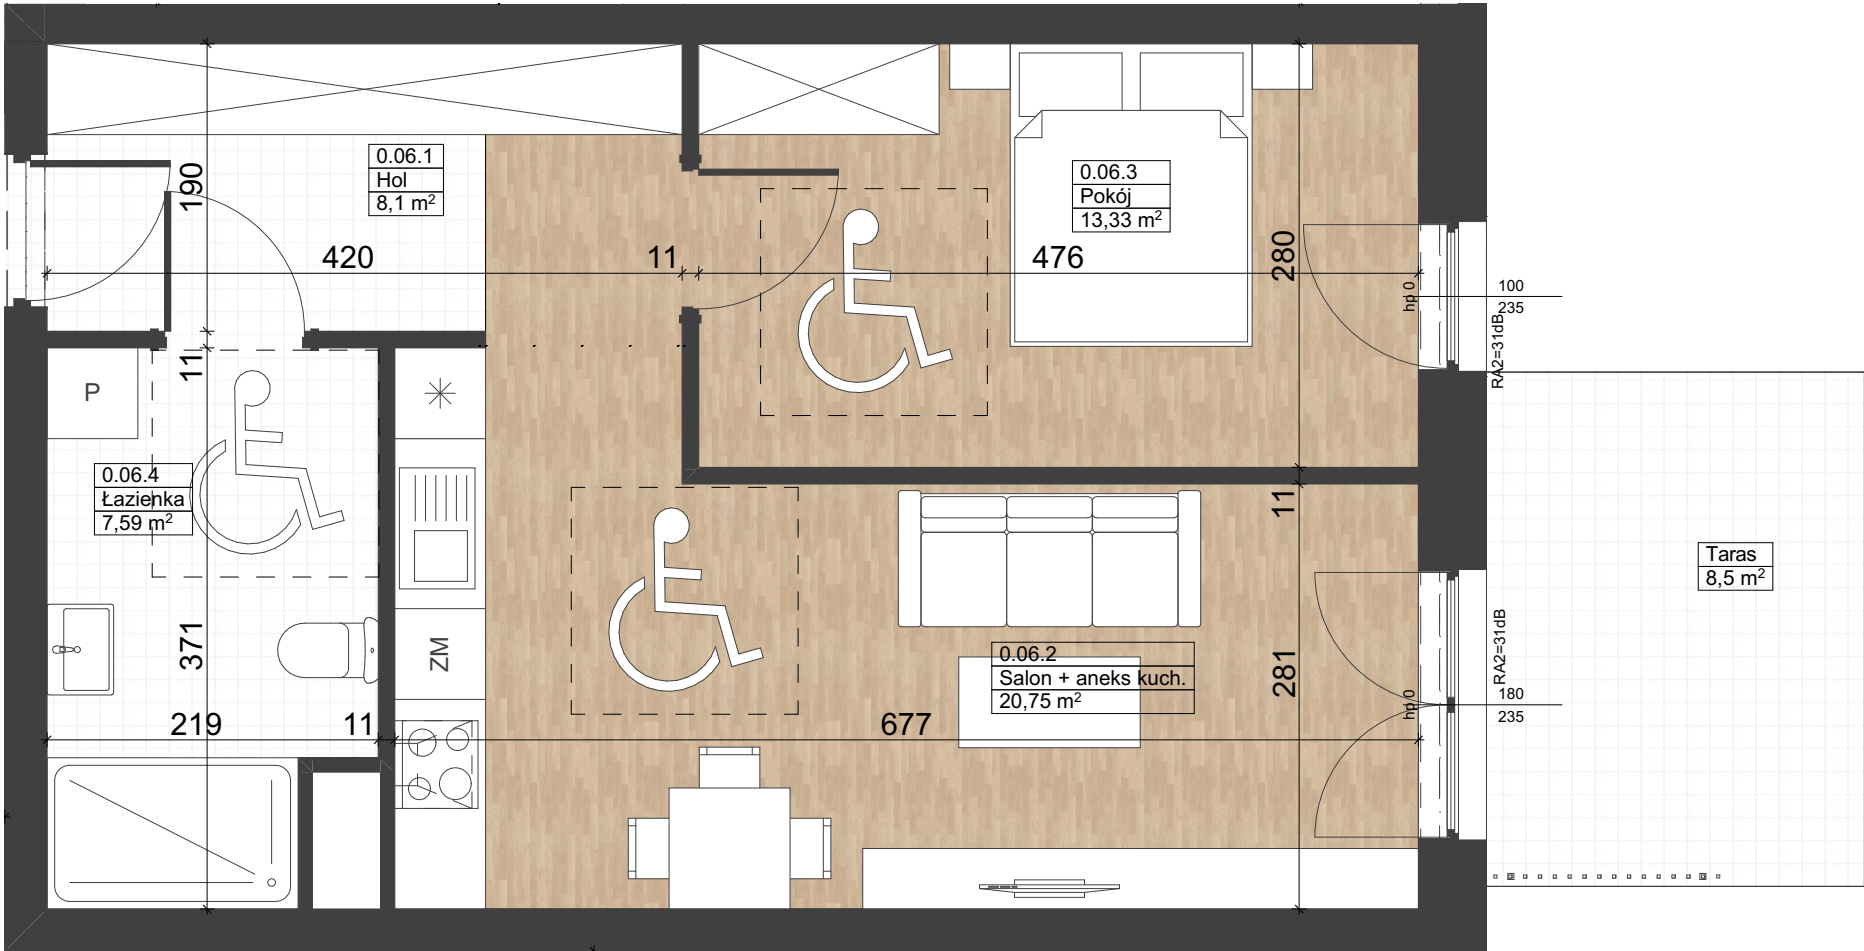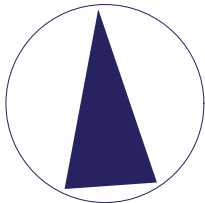

Mieszkanie dostosowane do osób o ograniczonej zdolności poruszania się

SKALA 1:50
 



TOMPOL
 CAPITAL
 DEWELOPER

Biznes Park Tomax
 ul. P.O.W. 17 lok. 110, 97-200 Tomaszów Mazowiecki
www.tompol.com.pl