


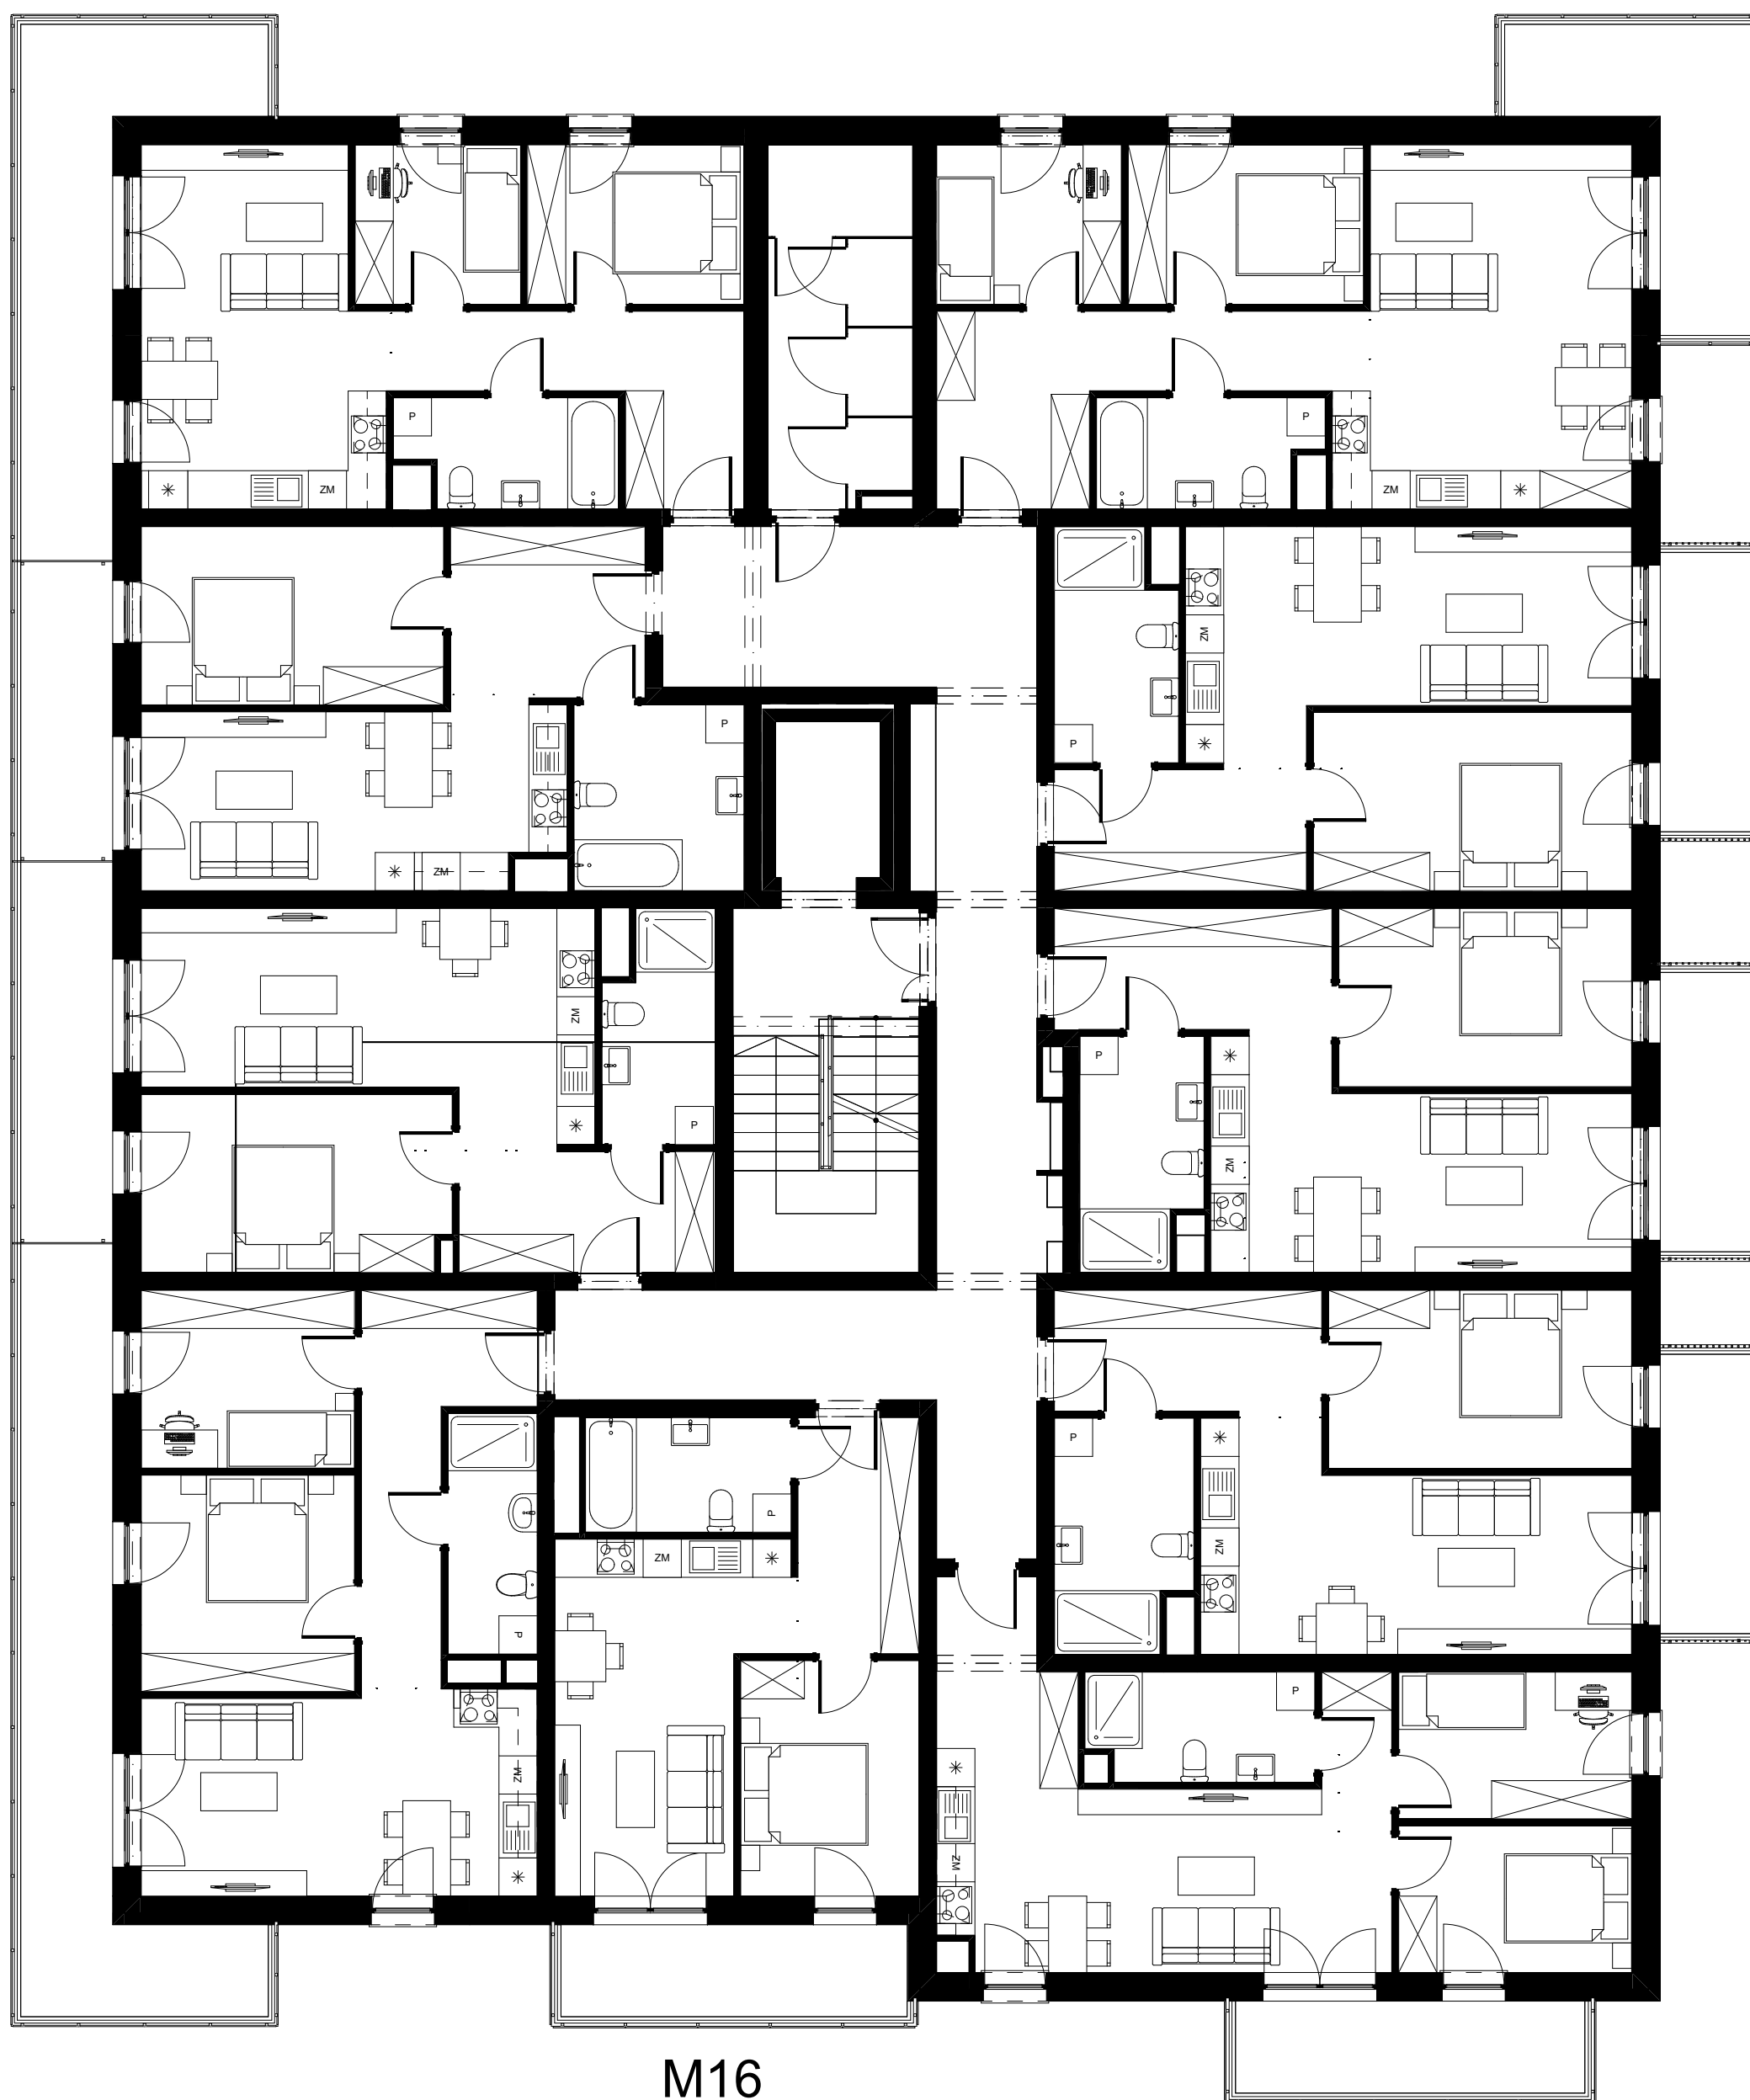

M10
3P
51,6 m²

M11
3P
59,85 m²

M09
2P
47,9 m²

M12
2P
49,77 m²

M18
2P
49,26 m²

M13
2P
48,29 m²

M17
3P
56,36 m²

M14
2P
49,77 m²

M15
3P
51,58 m²

M16
2P
40,76 m²