




17.01	HOL	4,25
17.02	POKÓJ DZIENNY	28,22
17.03	KUCHNIA	6,80
17.04	ŁAZIENKA	4,08
		43,35 m ²
17.05	BALKON	4,31



3. Przedmiotowa aranżacja jest tylko aranżacją przykładową, możliwą do zmiany.

LOKALIZACJA NA RZUCIE - POZIOM +3

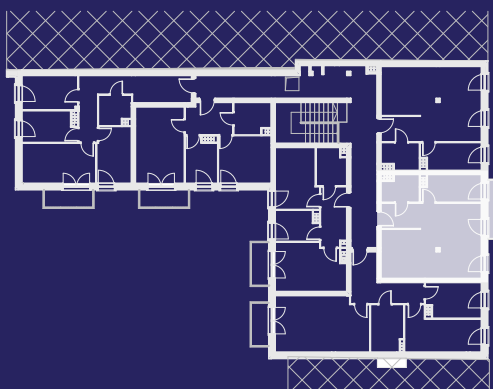


UL. PIŁSUDSKIEGO

MIESZKANIE NR 17

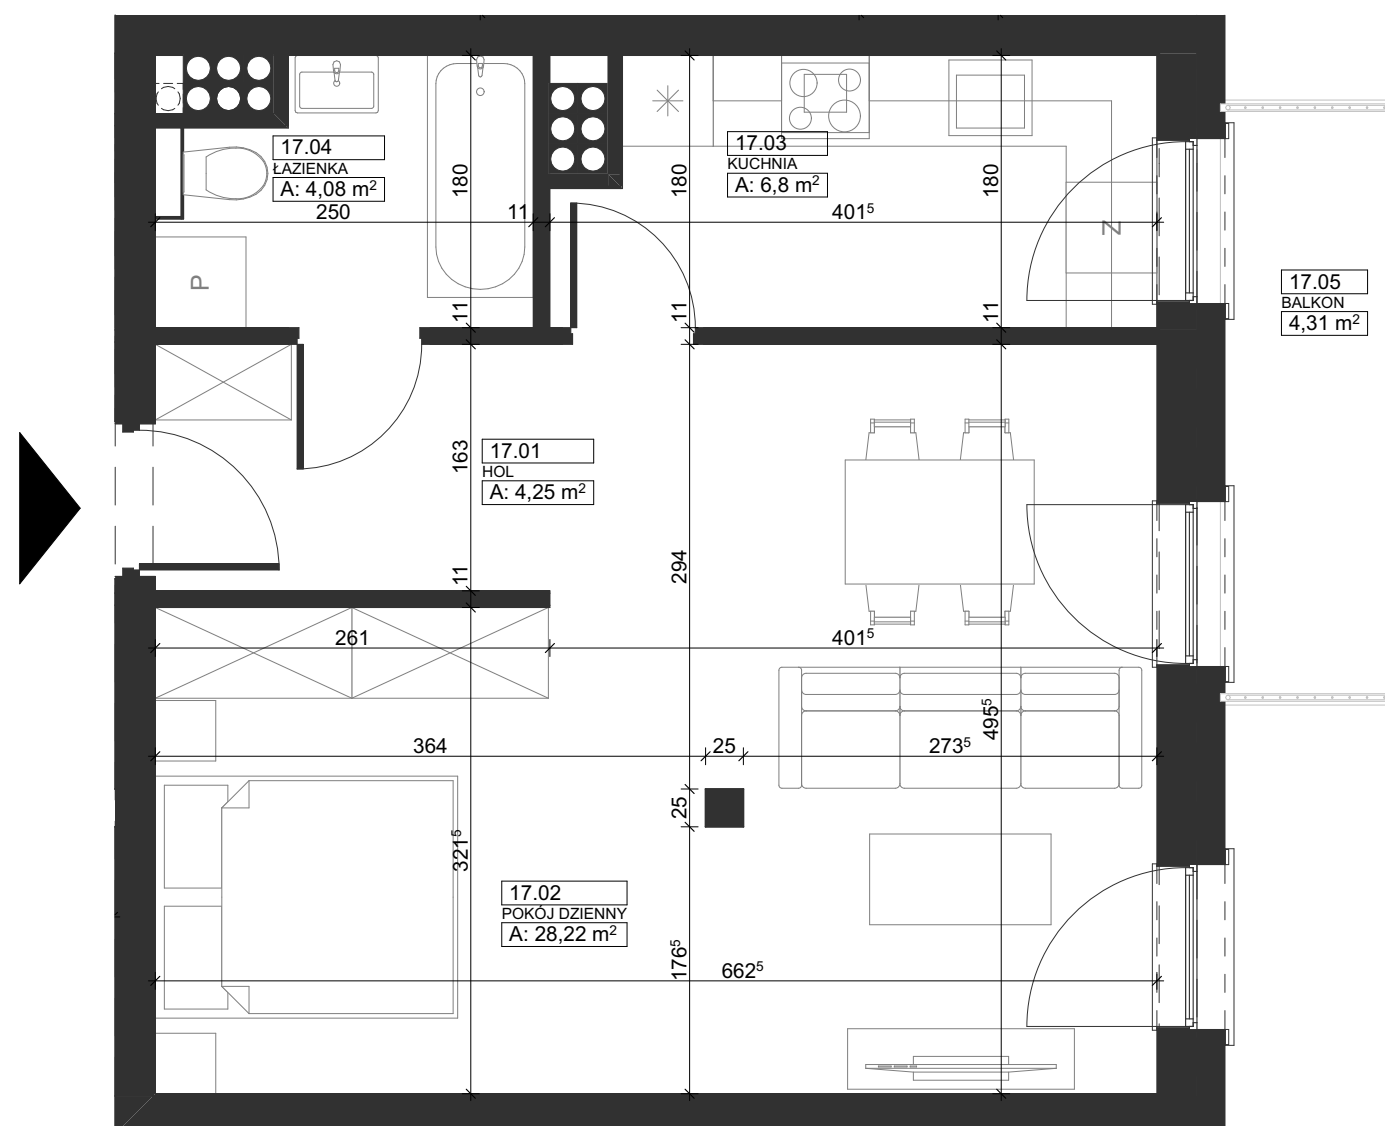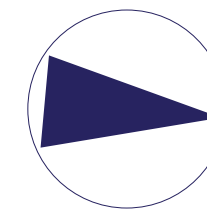

SKALA 1:50

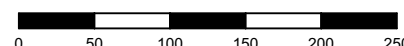

**ul. Aleja Marszałka Józefa Piłsudskiego 9,
97-200 Tomaszów Mazowiecki
www.tompol.com.pl**