



TOMPOL
CAPITAL
DEVELOPER




2.01	HOL	6,40
2.02	POKÓJ DZIENNY	16,10
2.03	KUCHNIA	6,30
2.04	SYPIALNIA 2 OS.	10,75
2.05	ŁAZIENKA	4,94
		44,49 m ²
2.06	TARAS	3,85

1. Wymiary pomieszczeń, lokalizację przyborów sanitarnych itp. podano zgodnie z projektem budowlanym. Mogą wystąpić niewielkie różnice wymiarów i usytuowania elementów powstałe w trakcie realizacji prac budowlanych.



2. Powierzchnia użytkowa lokalu jest określona na podstawie normy PN-ISO 9836:2022-07.

3. Przedmiotowa aranżacja jest tylko aranżacją przykładową, możliwą do zmiany.

LOKALIZACJA NA RZUCIE - PARTER

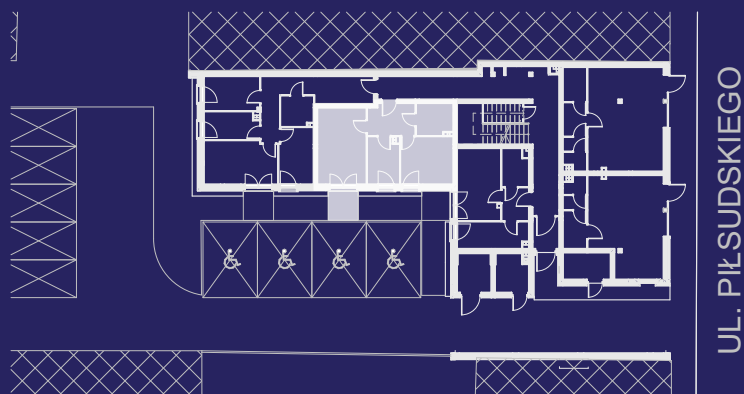

MIESZKANIE NR 2

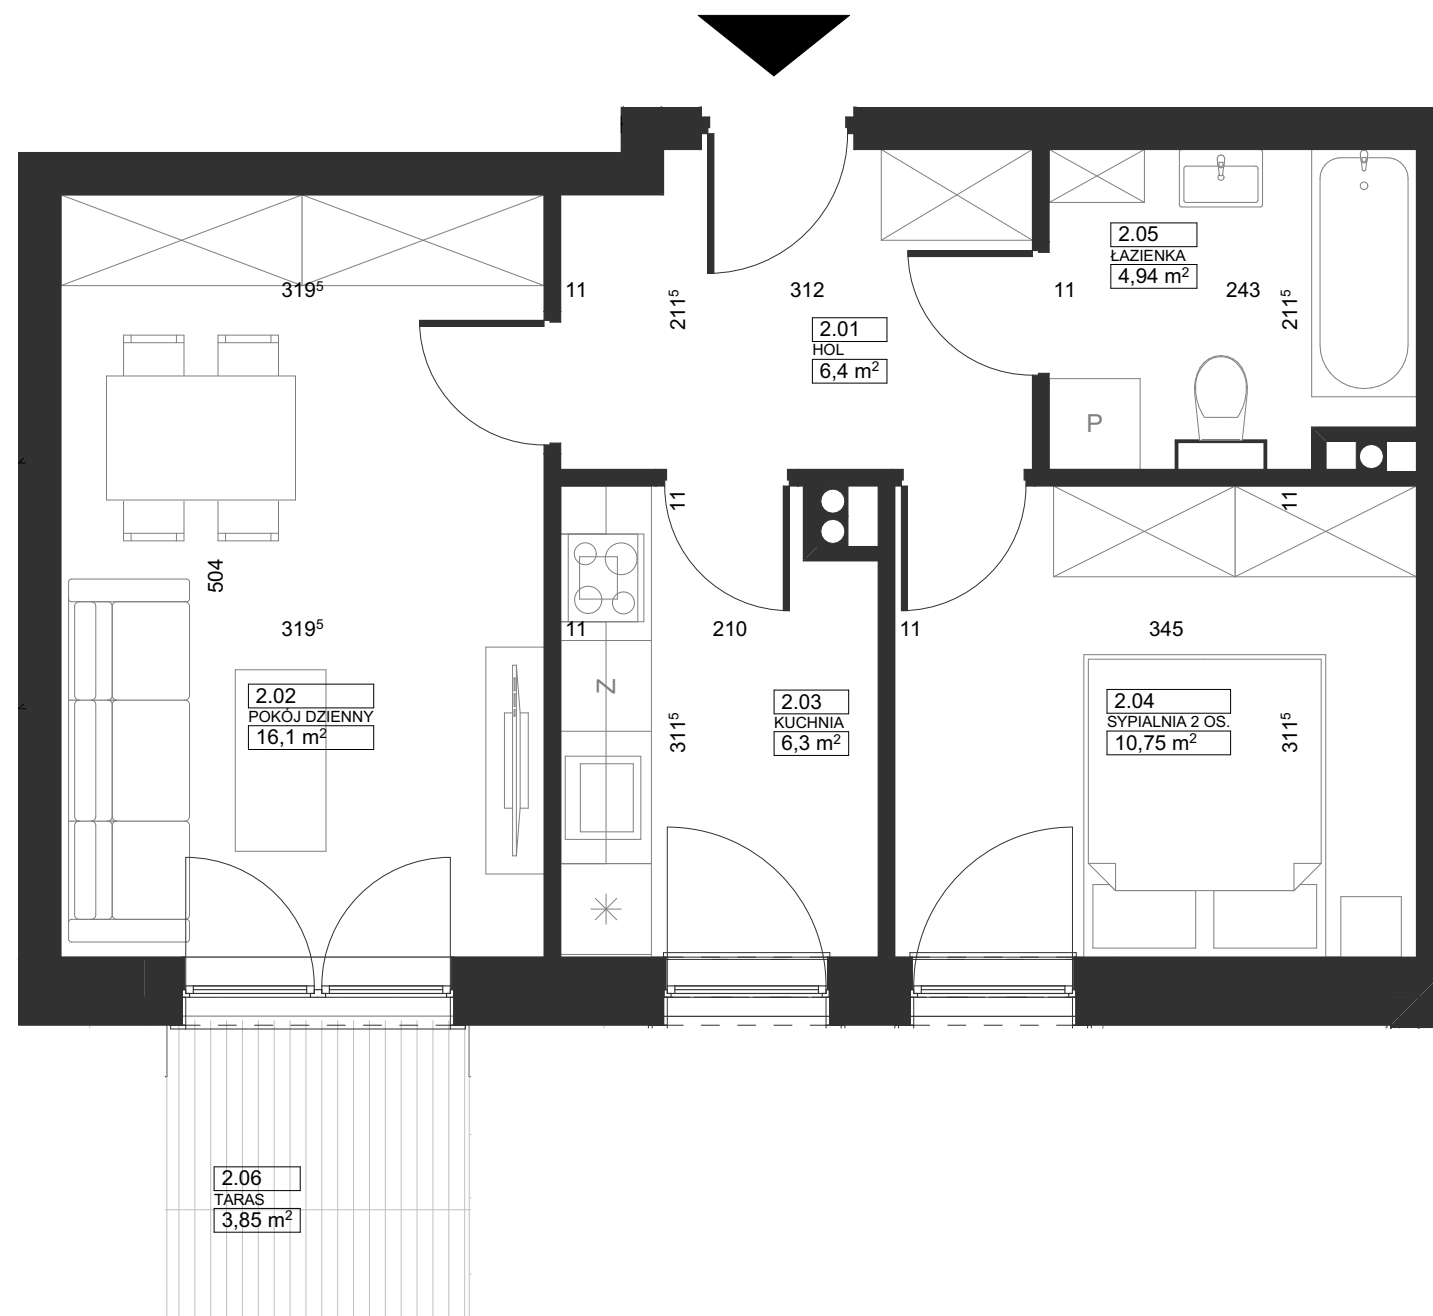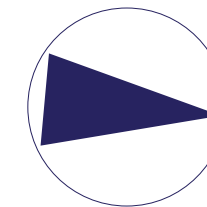

SKALA 1:50



ul. Aleja Marszałka Józefa Piłsudskiego 9,
97-200 Tomaszów Mazowiecki
www.tompol.com.pl