




TOMPOL
CAPITAL
DEVELOPER





20.01	HOL	6,40
20.02	POKÓJ DZIENNY	16,10
20.03	KUCHNIA	6,00
20.04	SYPIALNIA 2 OS.	10,75
20.05	ŁAZIENKA	4,80
		44,05 m ²
20.06	BALKON	3,53

1. Wymiary pomieszczeń, lokalizację przyborów sanitarnych itp. podano zgodnie z projektem budowlanym. Mogą wystąpić niewielkie różnice wymiarów i usytuowania elementów powstałe w trakcie realizacji prac budowlanych.
2. Powierzchnia użytkowa lokalu jest określona na podstawie normy PN-ISO 9836:2022-07.
3. Przedmiotowa aranżacja jest tylko aranżacją przykładową, możliwą do zmiany.

LOKALIZACJA NA RZUCIE - POZIOM +3

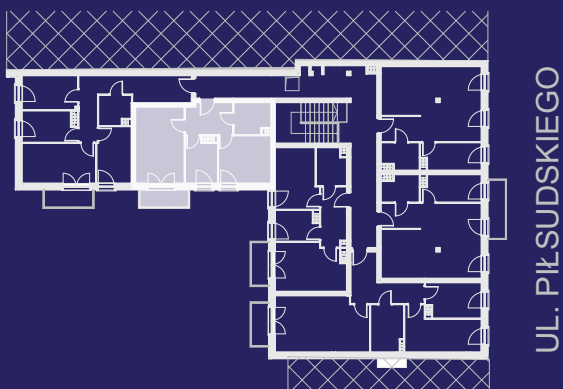

MIESZKANIE NR 20

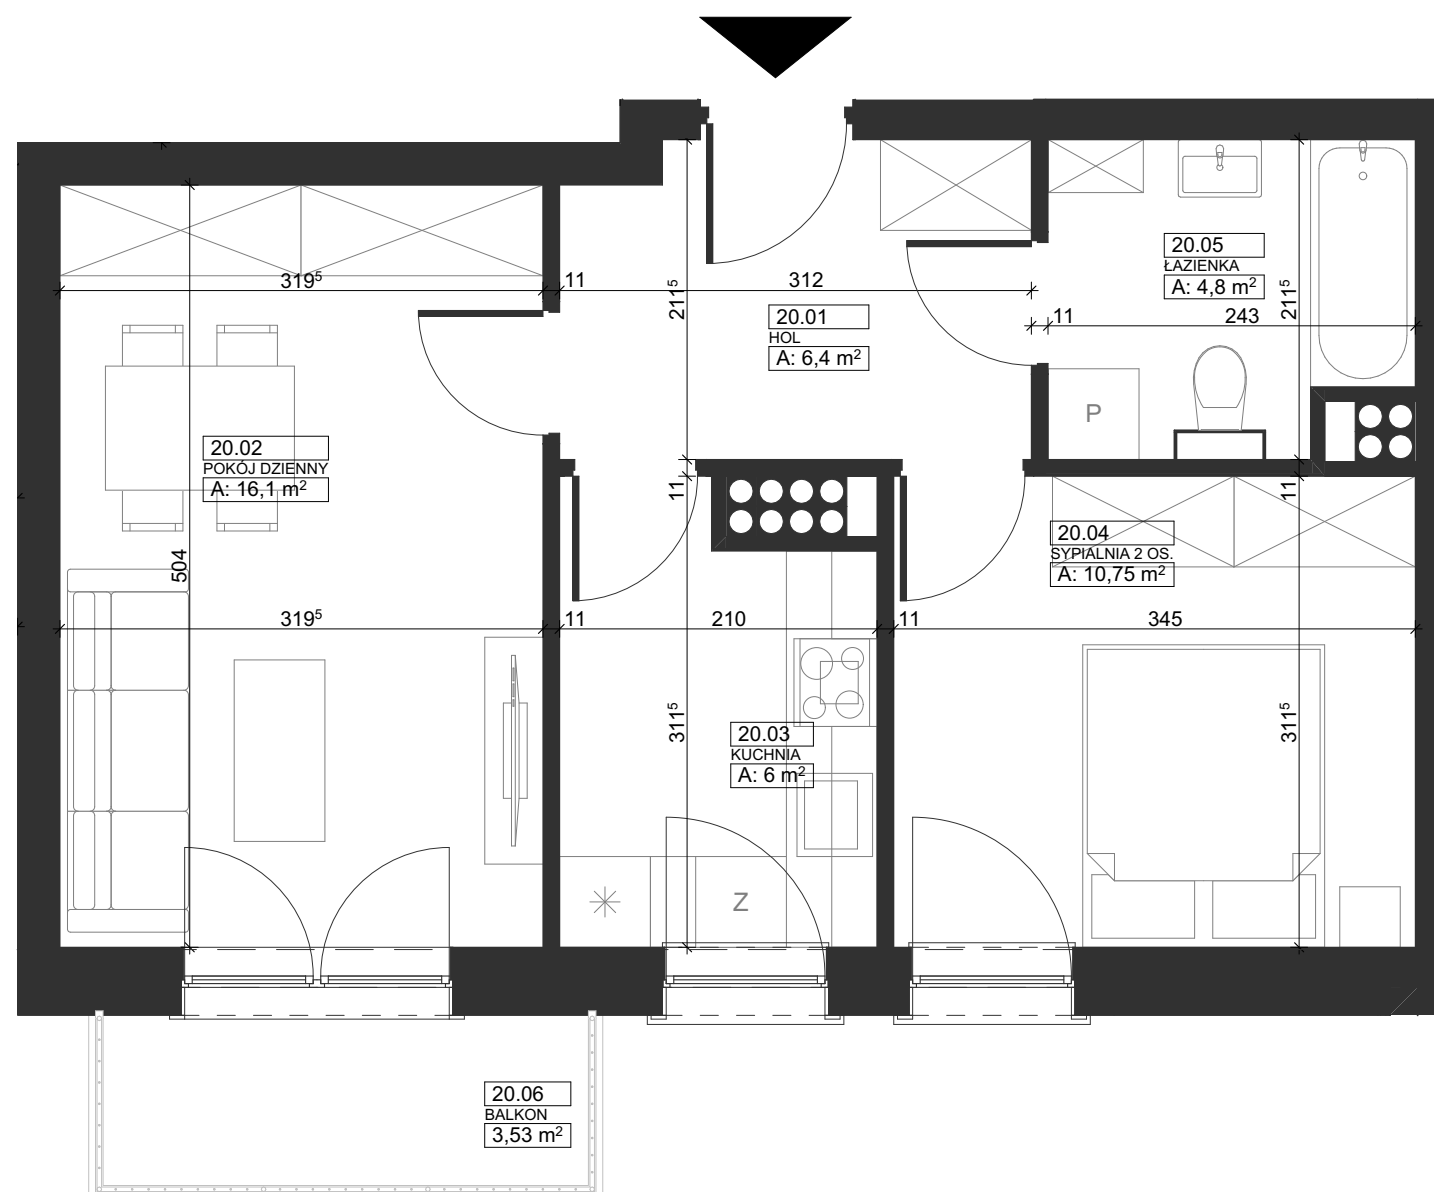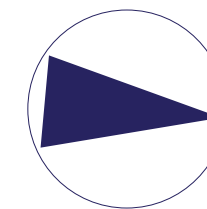

SKALA 1:50



**ul. Aleja Marszałka Józefa Piłsudskiego 9,
97-200 Tomaszów Mazowiecki
www.tompol.com.pl**