



TOMPOL
CAPITAL
DEVELOPER




3.01	HOL	15,08
3.02	POKÓJ DZIENNY	13,58
3.03	KUCHNIA	6,30
3.04	SYPIALNIA 1 OS.	8,20
3.05	SYPIALNIA 2 OS.	8,25
3.06	ŁAZIENKA	4,10
		55,51 m ²
3.07	TARAS	3,85

1. Wymiary pomieszczeń, lokalizację przyborów sanitarnych itp. podano zgodnie z projektem budowlanym. Mogą wystąpić niewielkie różnice wymiarów i usytuowania elementów powstałe w trakcie realizacji prac budowlanych.

2. Powierzchnia użytkowa lokalu jest określona na podstawie normy PN-ISO 9836:2022-07.



3. Przedmiotowa aranżacja jest tylko aranżacją przykładową, możliwą do zmiany.

LOKALIZACJA NA RZUCIE - PARTER

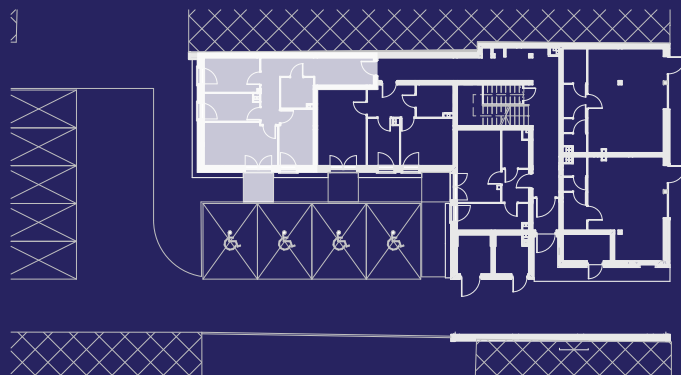

UL. PIŁSUDSKIEGO

MIESZKANIE NR 3

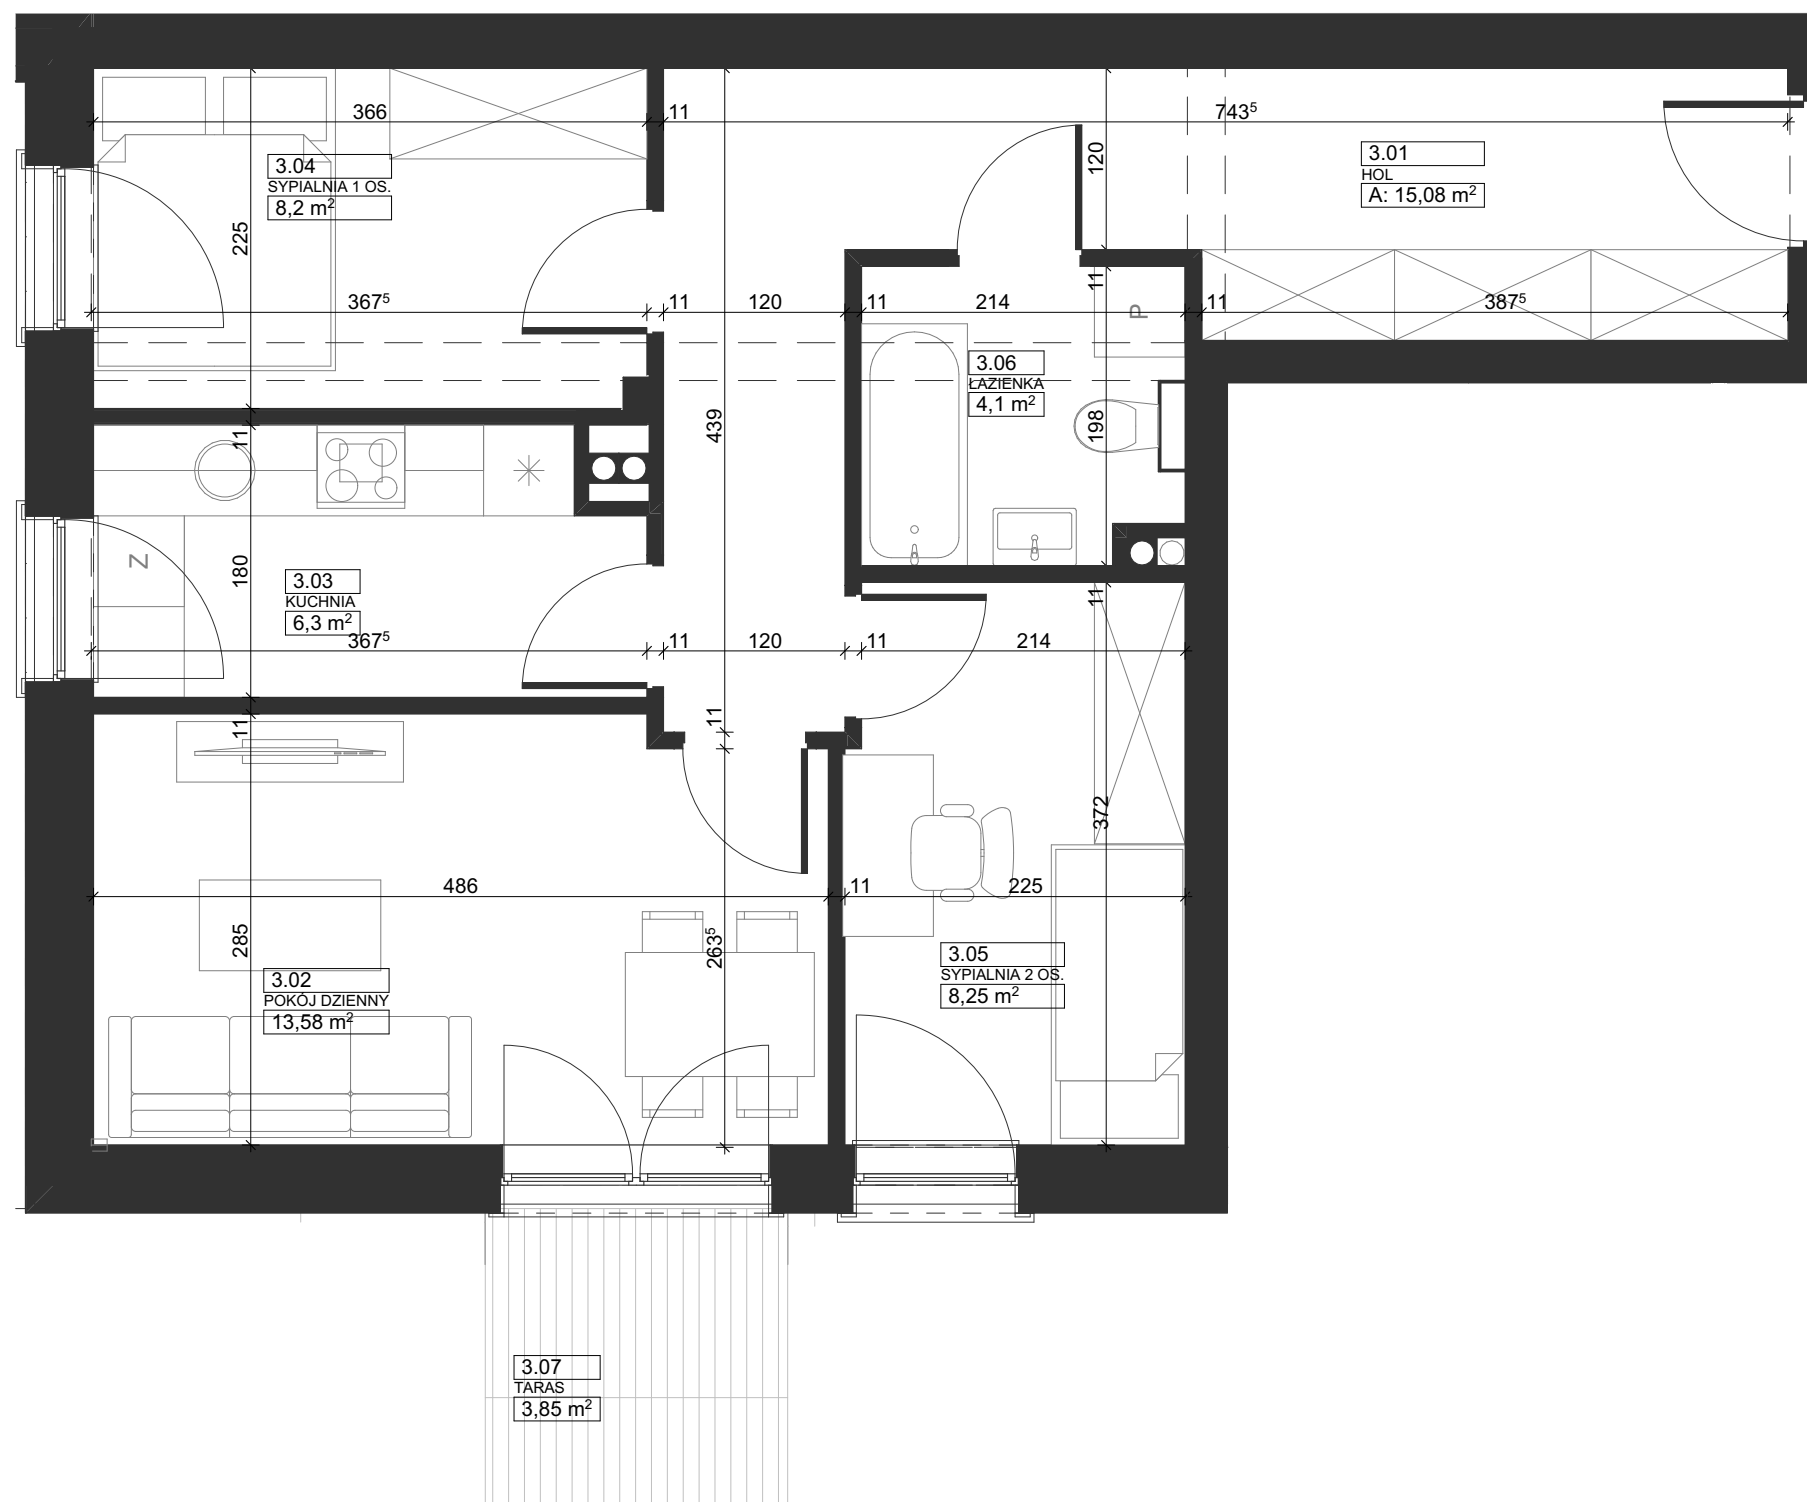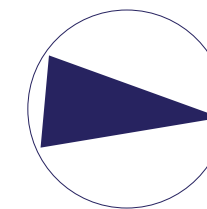

SKALA 1:50



ul. Aleja Marszałka Józefa Piłsudskiego 9,
97-200 Tomaszów Mazowiecki
www.tompol.com.pl