



TOMPOL
CAPITAL
DEVELOPER




5.01	HOL	4,25
5.02	POKÓJ DZIENNY	28,21
5.03	KUCHNIA	6,94
5.04	ŁAZIENKA	4,08
		43,48 m ²
5.05	BALKON	4,31

1. Wymiary pomieszczeń, lokalizacje przyborów sanitarnych itp. podano zgodnie z projektem budowlanym. Mogą wystąpić niewielkie różnice wymiarów i usytuowania elementów powstałe w trakcie realizacji prac budowlanych.

2. Powierzchnia użytkowa lokalu jest określona na podstawie normy PN-ISO 9836:2022-07.



3. Przedmiotowa aranżacja jest tylko aranżacją przykładową, możliwą do zmiany.

LOKALIZACJA NA RZUCIE - POZIOM +1

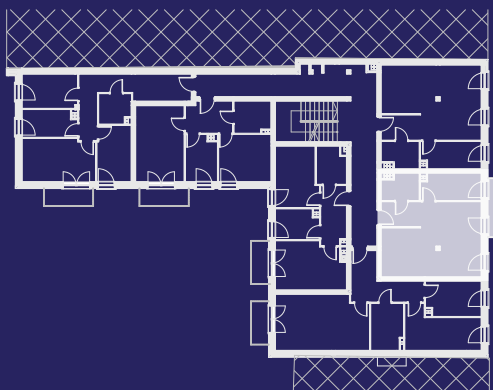

UL. PIŁSUDSKIEGO

MIESZKANIE NR 5

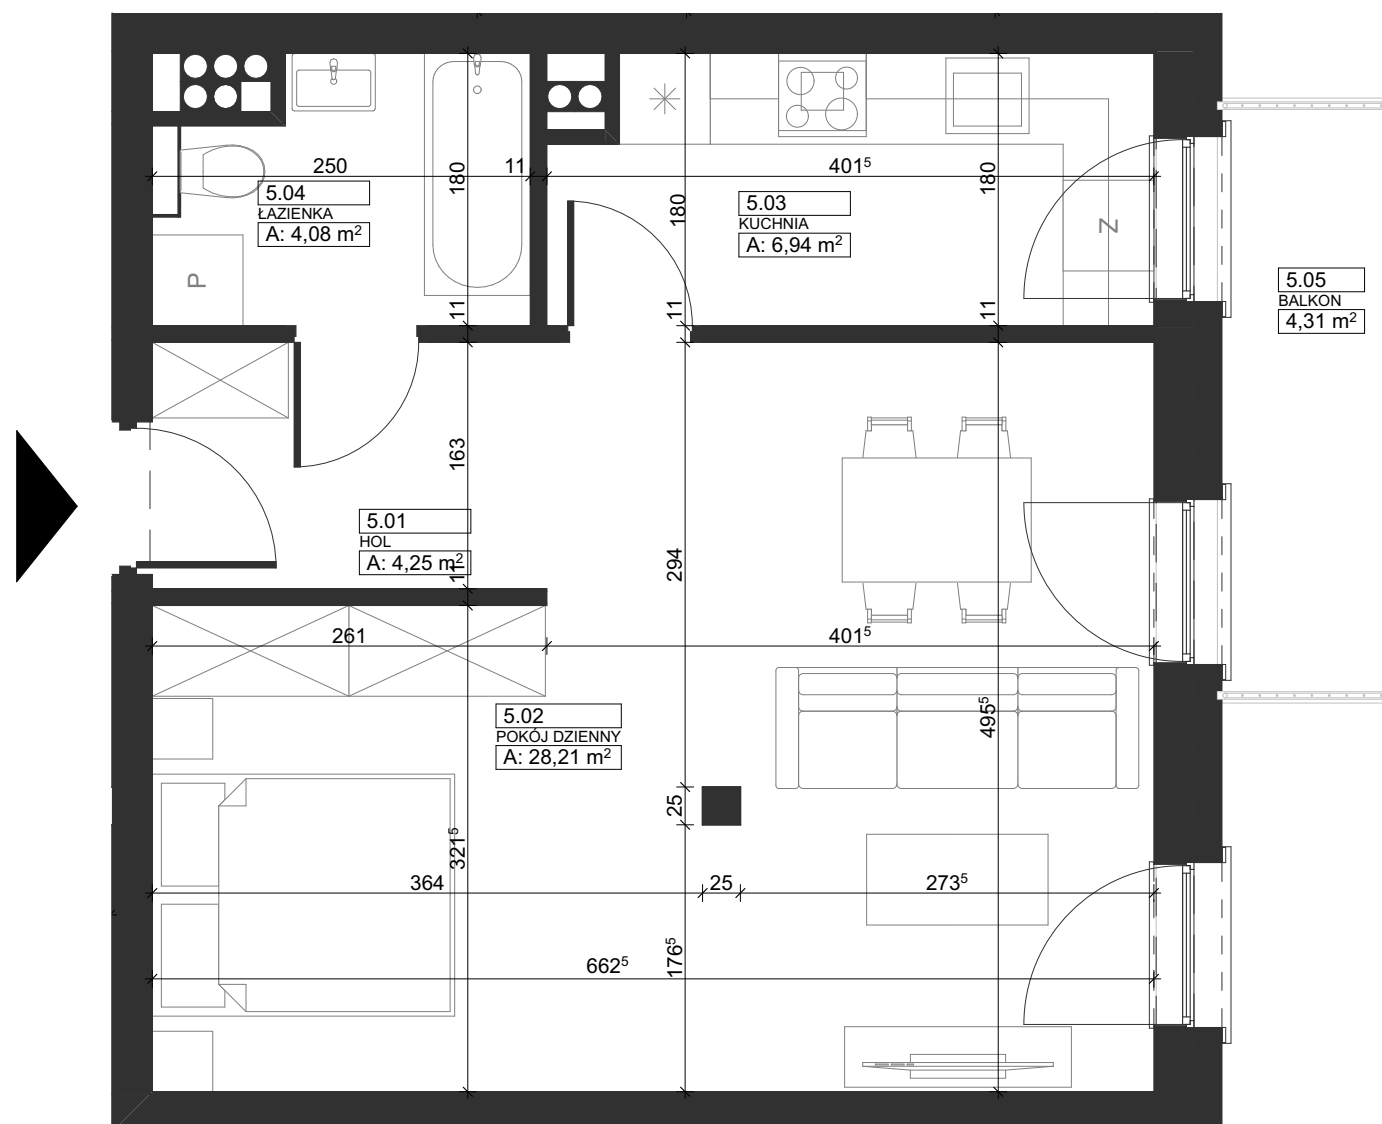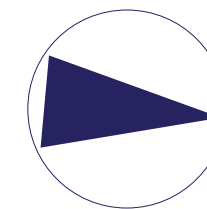

SKALA 1:50



ul. Aleja Marszałka Józefa Piłsudskiego 9,
97-200 Tomaszów Mazowiecki
www.tompol.com.pl