



**TOMPOL**  
CAPITAL  
DEWELOPER



|      |                 |                      |
|------|-----------------|----------------------|
| 7.01 | HOL             | 6,49                 |
| 7.02 | POKÓJ DZIENNY   | 14,04                |
| 7.03 | ŁAZIENKA        | 4,69                 |
| 7.04 | KUCHNIA         | 5,53                 |
| 7.05 | SYPIALNIA 2 OS. | 11,03                |
|      |                 | 41,78 m <sup>2</sup> |
| 7.06 | BALKON          | 3,09                 |

1. Wymiary pomieszczeń, lokalizację przyborów sanitarnych itp. podano zgodnie z projektem budowlanym. Mogą wystąpić niewielkie różnice wymiarów i usytuowania elementów powstałe w trakcie realizacji prac budowlanych.

2. Powierzchnia użytkowa lokalu jest określona na podstawie normy PN-ISO 9836:2022-07.



3. Przedmiotowa aranżacja jest tylko aranżacją przykładową, możliwą do zmiany.

#### LOKALIZACJA NA RZUCIE - POZIOM +1



UL. PIŁSUDSKIEGO

## MIESZKANIE NR 7

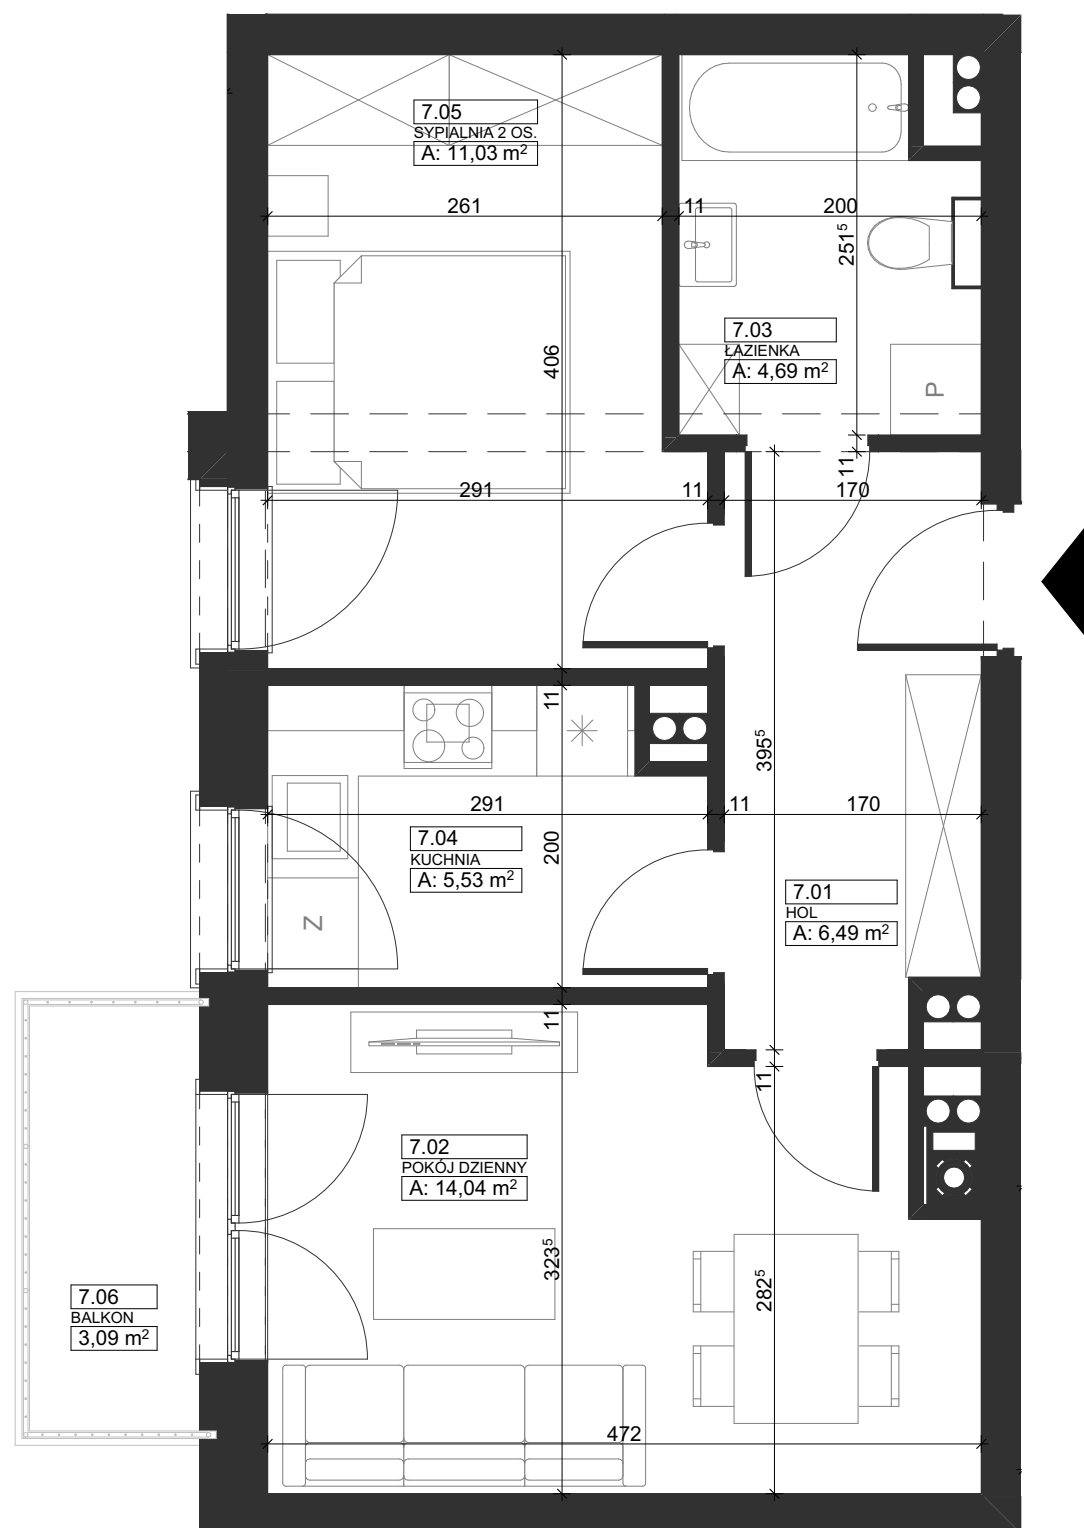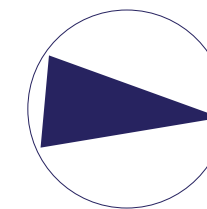

SKALA 1:50



ul. Aleja Marszałka Józefa Piłsudskiego 9,  
97-200 Tomaszów Mazowiecki  
[www.tompol.com.pl](http://www.tompol.com.pl)