




ul. Aleja Marszałka Józefa Piłsudskiego 9,
97-200 Tomaszów Mazowiecki
www.tompol.com.pl


KONDYGNACJA: POZIOM +2

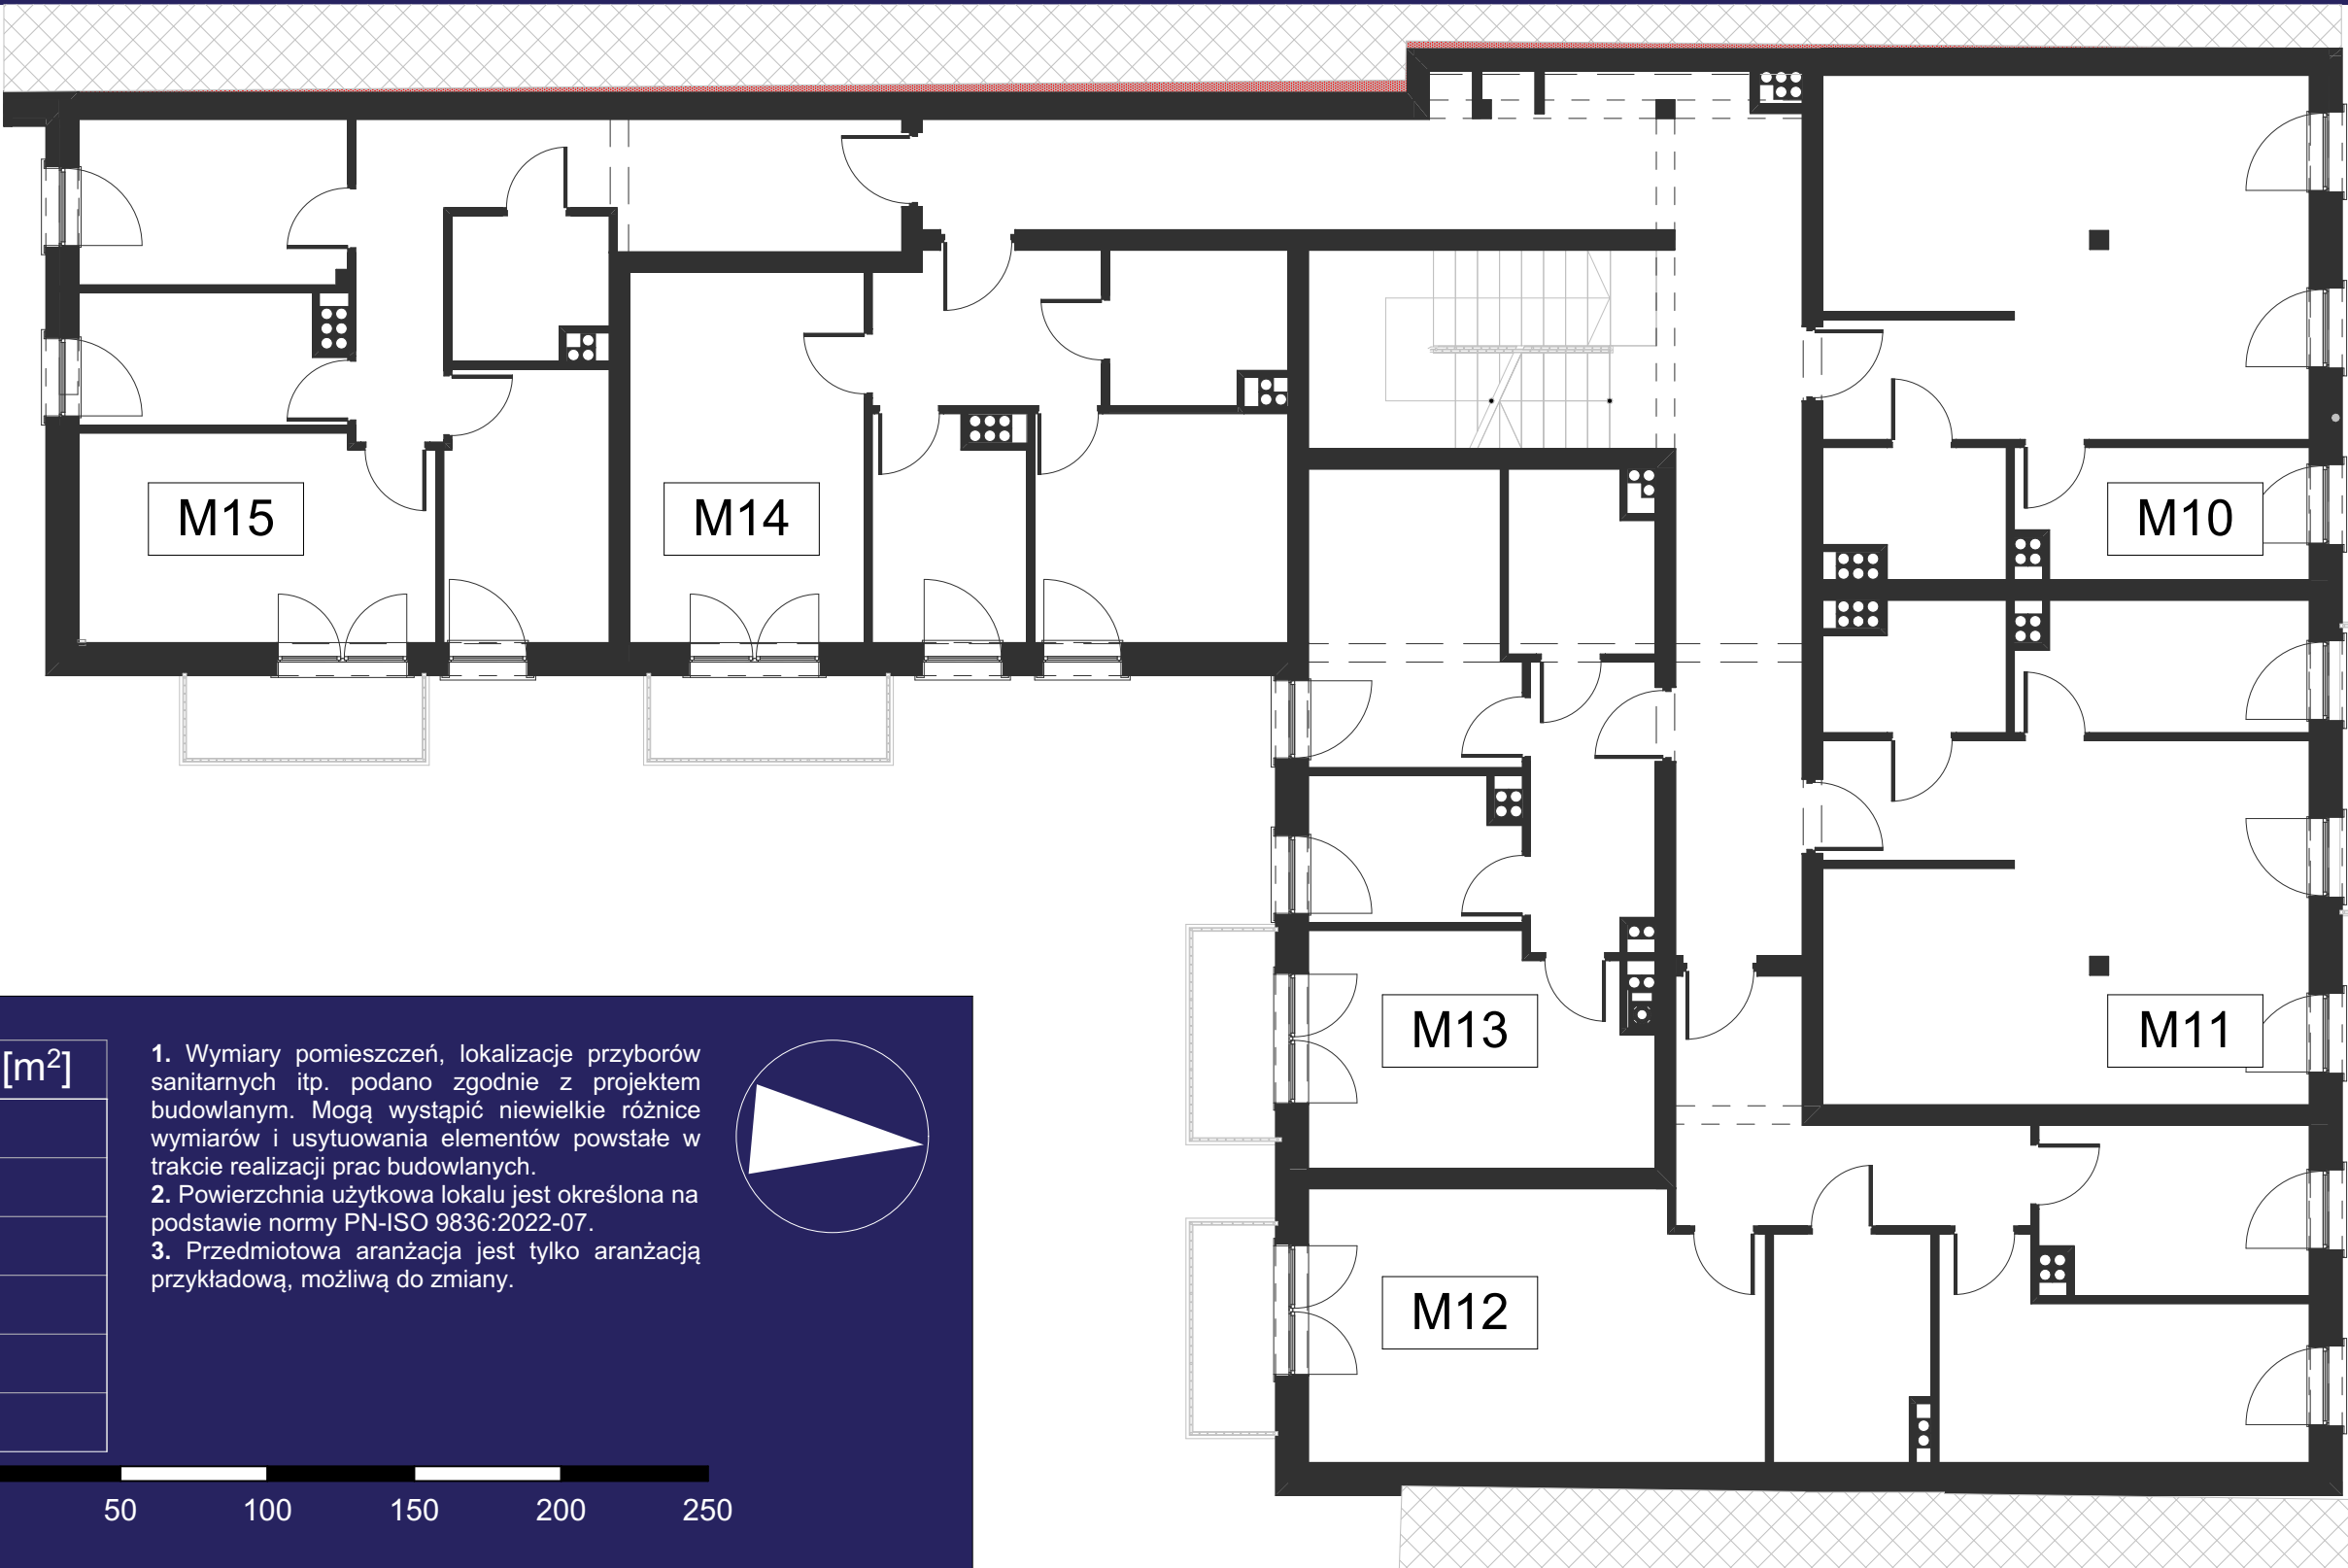

UL. PIŁSUDSKIEGO

NR	POW. [m ²]
M10	43,45
M11	43,45
M12	59,16
M13	41,74
M14	44,15
M15	55,19

1. Wymiary pomieszczeń, lokalizacje przyborów sanitarnych itp. podano zgodnie z projektem budowlanym. Mogą wystąpić niewielkie różnice wymiarów i usytuowania elementów powstałe w trakcie realizacji prac budowlanych.
2. Powierzchnia użytkowa lokalu jest określona na podstawie normy PN-ISO 9836:2022-07.
3. Przedmiotowa aranżacja jest tylko aranżacją przykładową, możliwą do zmiany.

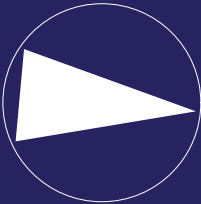

SKALA 1:100

