


# RZUT MIESZKANIA

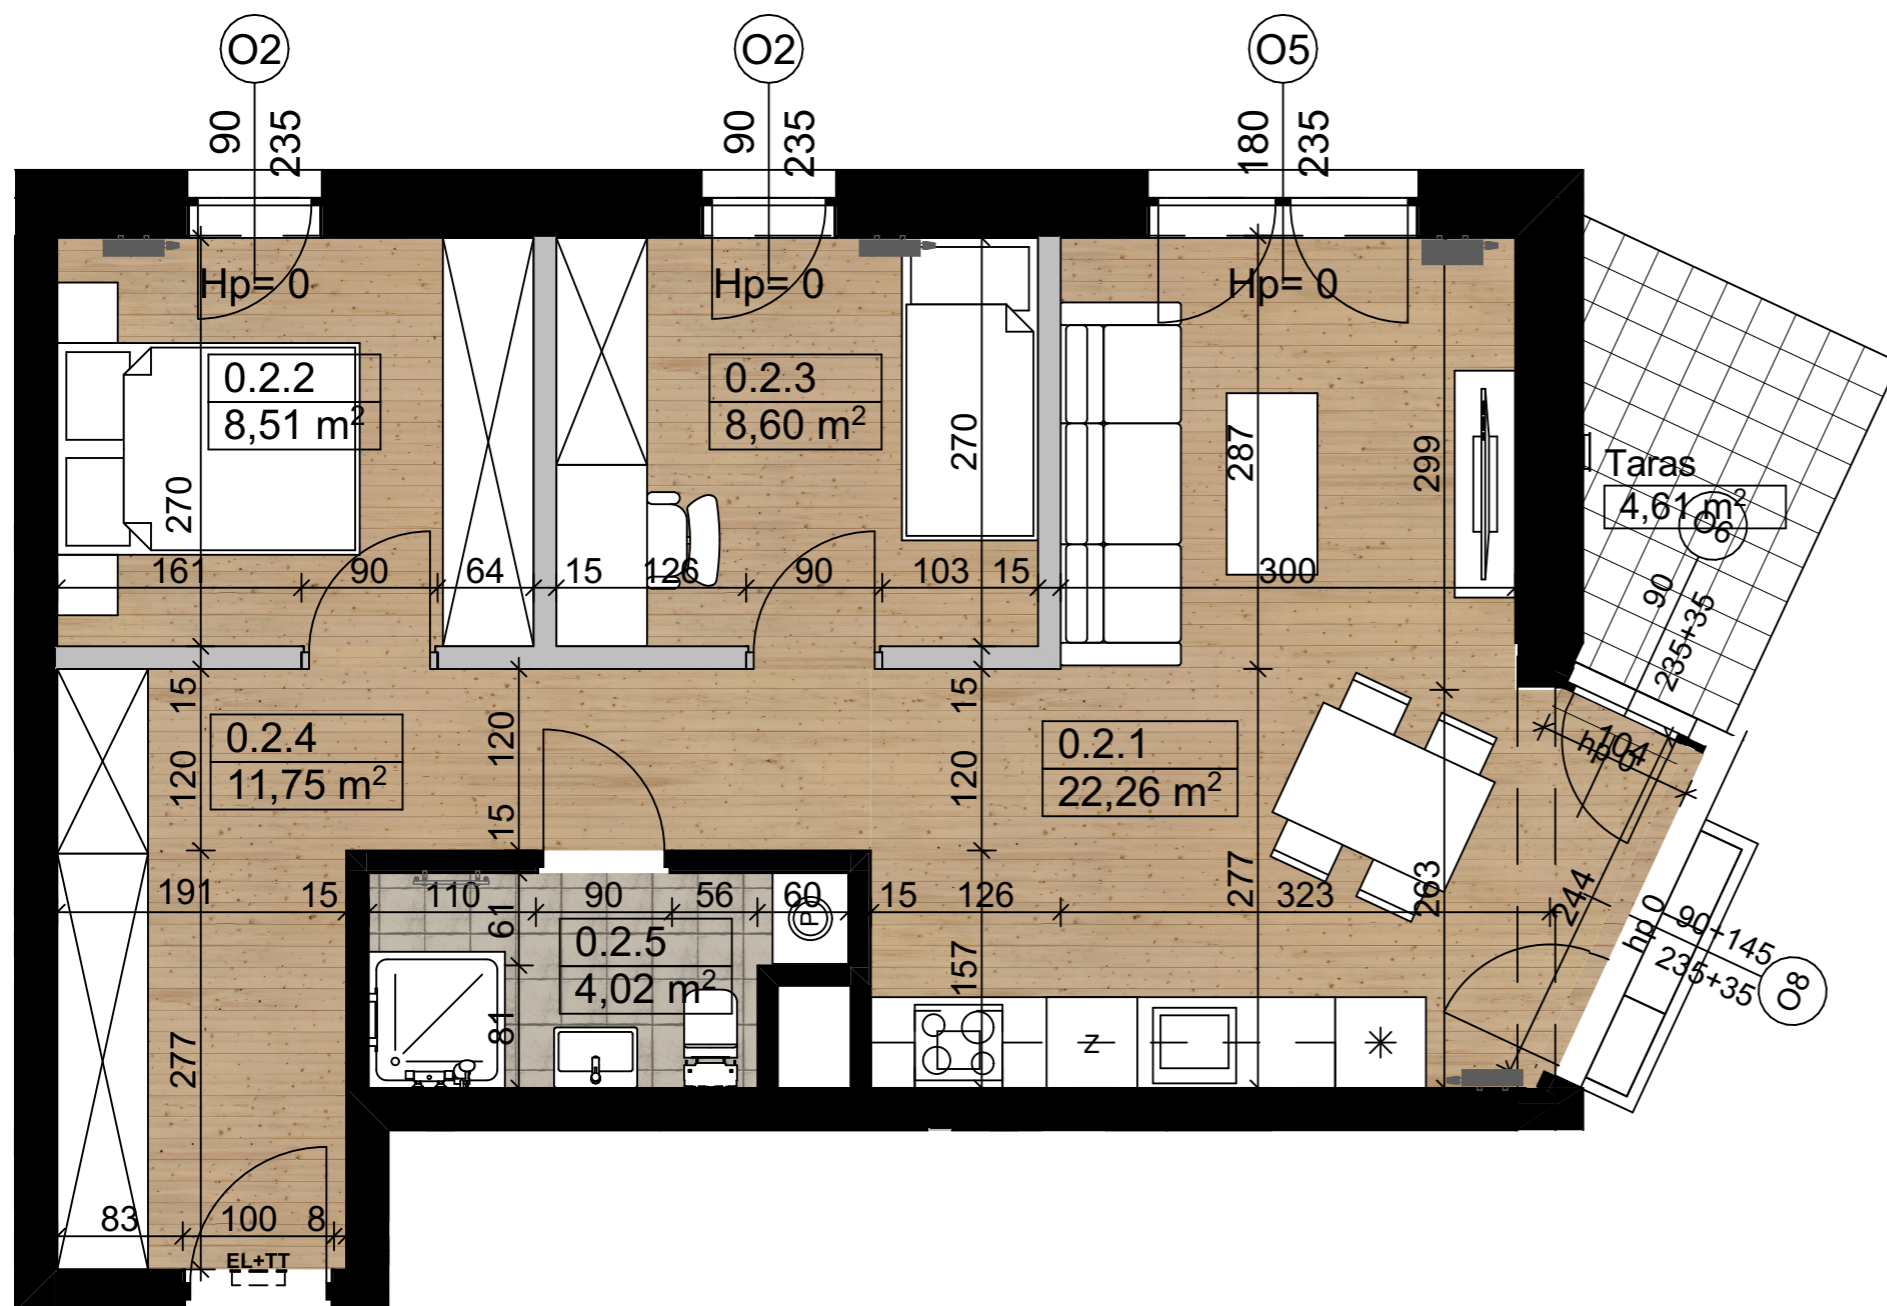

**SKALA 1:50**



1. Wymiary pomieszczeń, lokalizacje przyborów sanitarnych itp. podano zgodnie z projektem budowlanym. Mogą wystąpić niewielkie różnice wymiarów i usytuowania elementów powstałe w trakcie realizacji prac budowlanych.
2. Powierzchnia użytkowa lokalu jest określona na podstawie normy PN-ISO 9836:1997.
3. Przedmiotowa aranżacja jest tylko aranżacją przykładową, możliwą do zmiany.




## Koluszki, ul. Piłsudskiego BUDYNEK NR 3 MIESZKANIE NR 2



LOKALIZACJA MIESZKANIA W BUDYNKU

PARTER

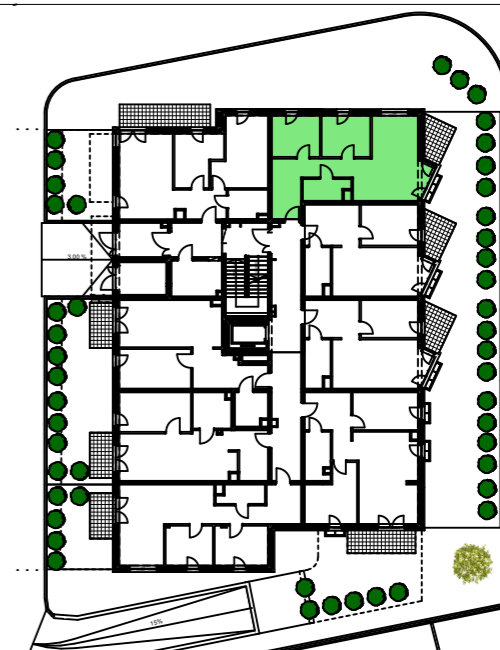

ZESTAWIENIE POWIERZCHNI MIESZKANIA:

M2

	0.2.1	Salon z aneksem kuch.	22,26
	0.2.2	Sypialnia	8,51
	0.2.3	Sypialnia	8,60
	0.2.4	Hol	11,75
	0.2.5	Łazienka	4,02
	0.2.6	Pow. pod ścianami działowymi do możliwego demontażu	1,81
<b>Pow. użytkowa</b>			<b>56,95 m<sup>2</sup></b>



**TOMPOL**  
CAPITAL  
DEVELOPER

