


# RZUT MIESZKANIA

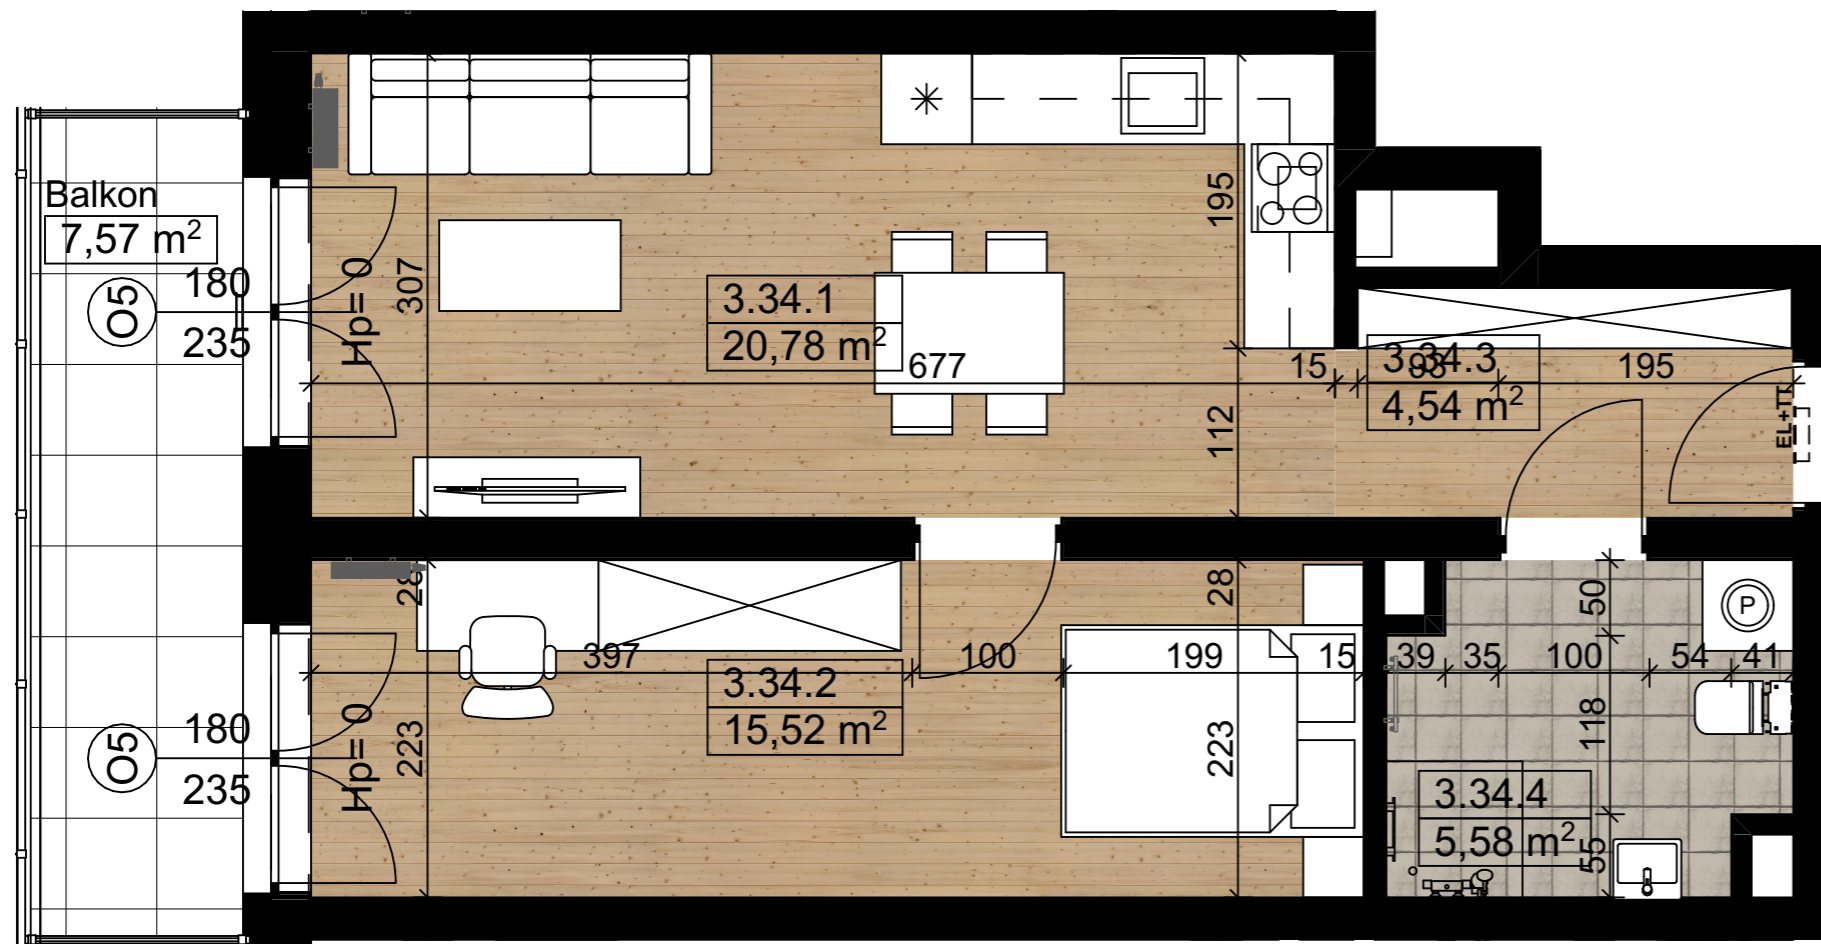

SKALA 1:50



1. Wymiary pomieszczeń, lokalizacje przyborów sanitarnych itp. podano zgodnie z projektem budowlanym. Mogą wystąpić niewielkie różnice wymiarów i usytuowania elementów powstałe w trakcie realizacji prac budowlanych.
2. Powierzchnia użytkowa lokalu jest określona na podstawie normy PN-ISO 9836:1997.
3. Przedmiotowa aranżacja jest tylko aranżacją przykładową, możliwą do zmiany.



Koluszki, ul. Piłsudskiego


BUDYNEK NR 3

MIESZKANIE NR 34



LOKALIZACJA MIESZKANIA W BUDYNKU

3. PIĘTRO

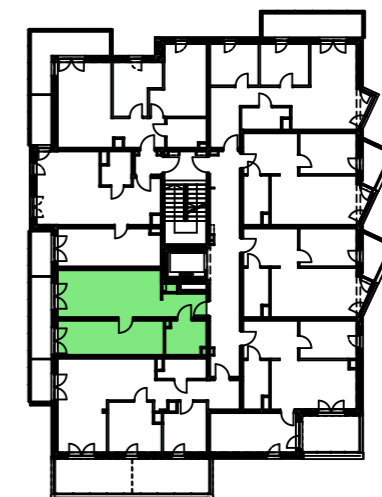

ZESTAWIENIE POWIERZCHNI MIESZKANIA:

M34

3.34.1	Salon z aneksem kuch.	20,78
3.34.2	Sypialnia	15,52
3.34.3	Hol	4,54
3.34.4	Łazienka	5,58

Pow. użytkowa 46,42 m<sup>2</sup>



**TOMPOL**  
CAPITAL  
DEVELOPER

