


# RZUT MIESZKANIA

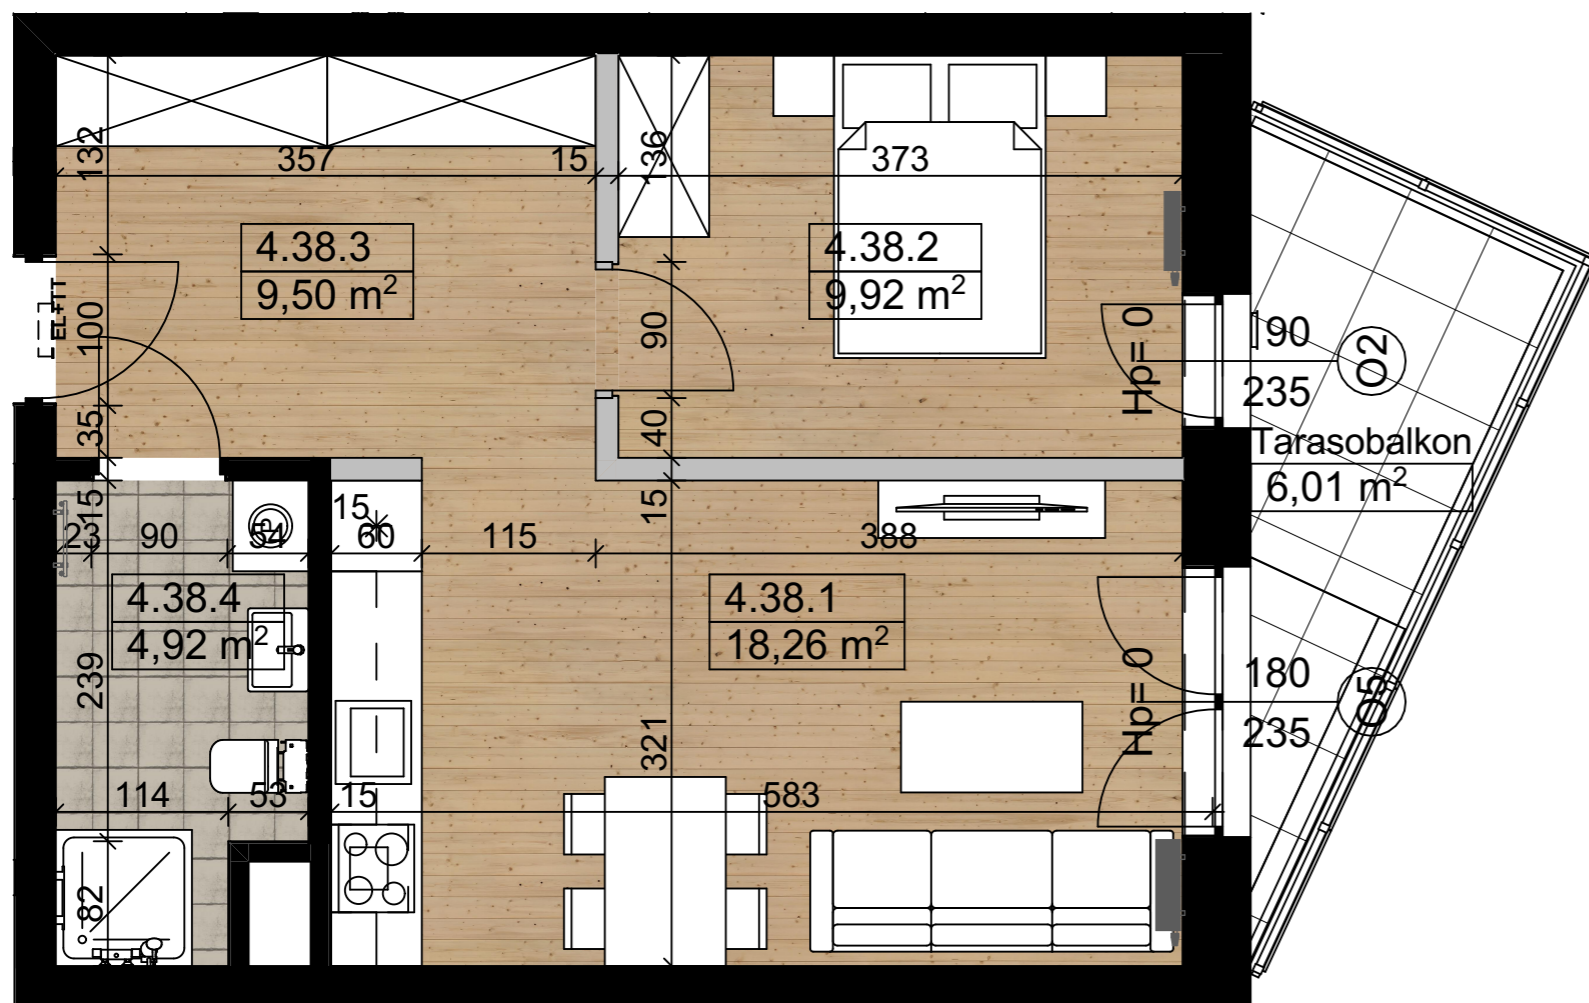

**SKALA 1:50**



1. Wymiary pomieszczeń, lokalizacje przyborów sanitarnych itp. podano zgodnie z projektem budowlanym. Mogą wystąpić niewielkie różnice wymiarów i usytuowania elementów powstałe w trakcie realizacji prac budowlanych.
2. Powierzchnia użytkowa lokalu jest określona na podstawie normy PN-ISO 9836:1997.
3. Przedmiotowa aranżacja jest tylko aranżacją przykładową, możliwą do zmiany.



Koluszki, ul. Piłsudskiego


BUDYNEK NR 3

MIESZKANIE NR 38



LOKALIZACJA MIESZKANIA W BUDYNKU

4. PIĘTRO

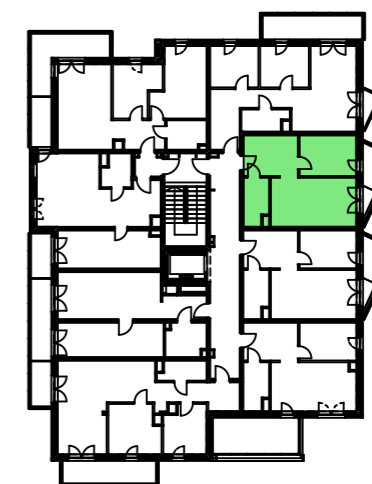

ZESTAWIENIE POWIERZCHNI MIESZKANIA:

M38

	4.38.1	Salon z aneksem kuch.	18,26
	4.38.2	Sypialnia	9,92
	4.38.3	Hol	9,50
	4.38.4	Łazienka	4,92
	4.38.5	Pow. pod ścianami działowymi do możliwego demontażu	1,07

**Pow. użytkowa**

**43,67 m<sup>2</sup>**



**TOMPOL**  
CAPITAL  
DEVELOPER

