



TYP B - NR.8

RZUT PIWNIC

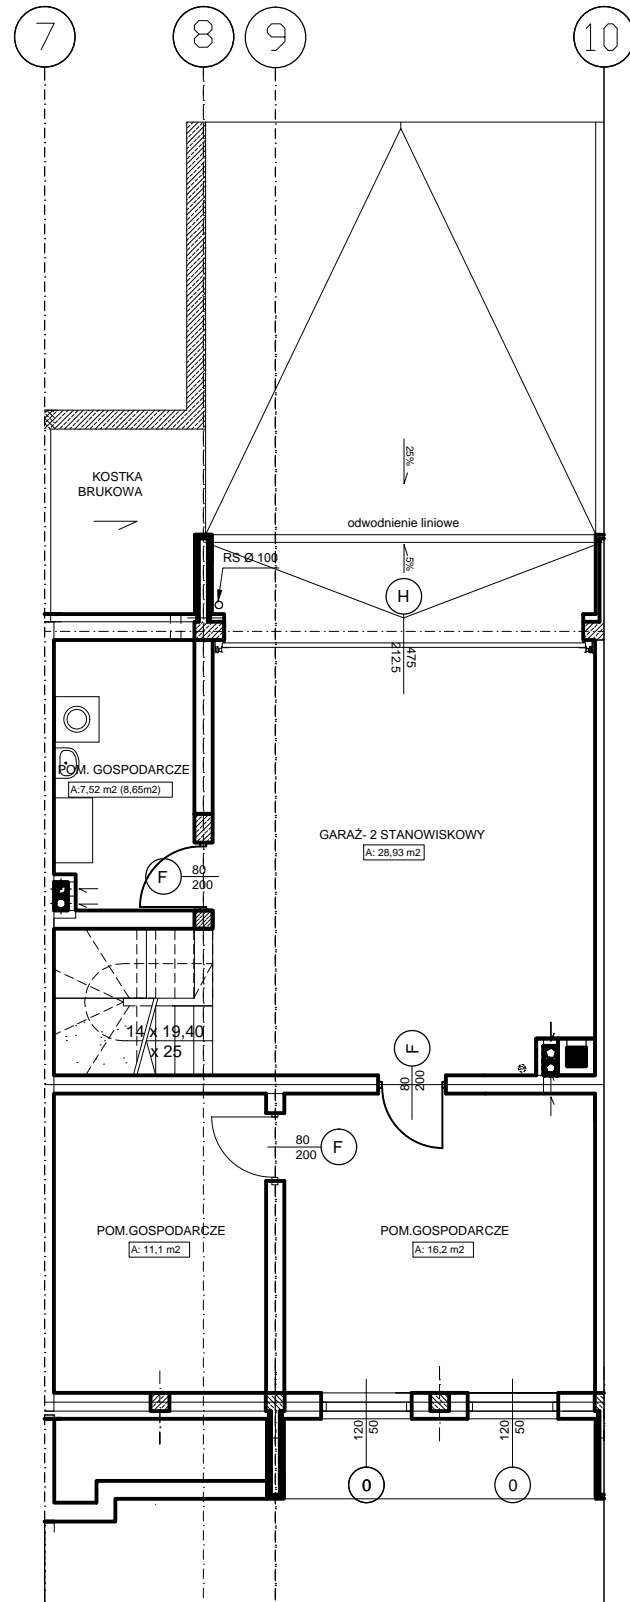

RZUT PARTERU

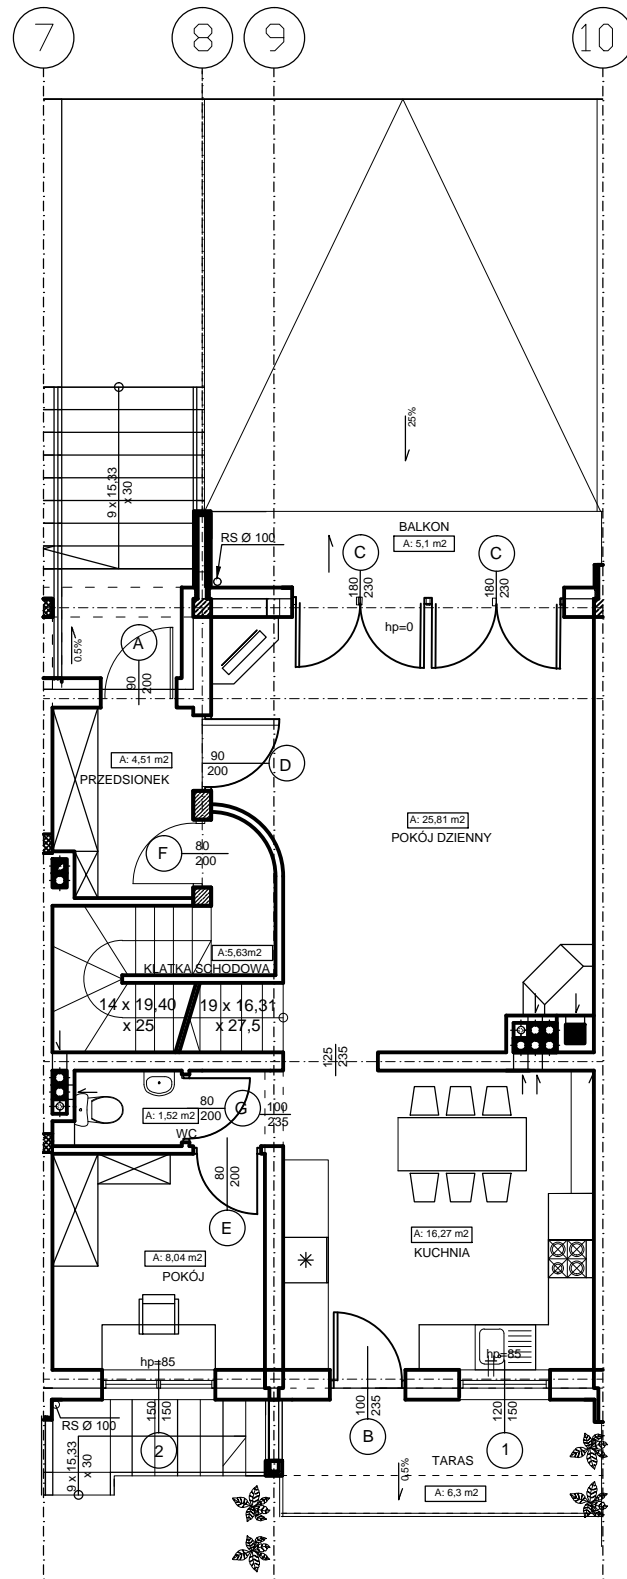

RZUT PODDASZA

