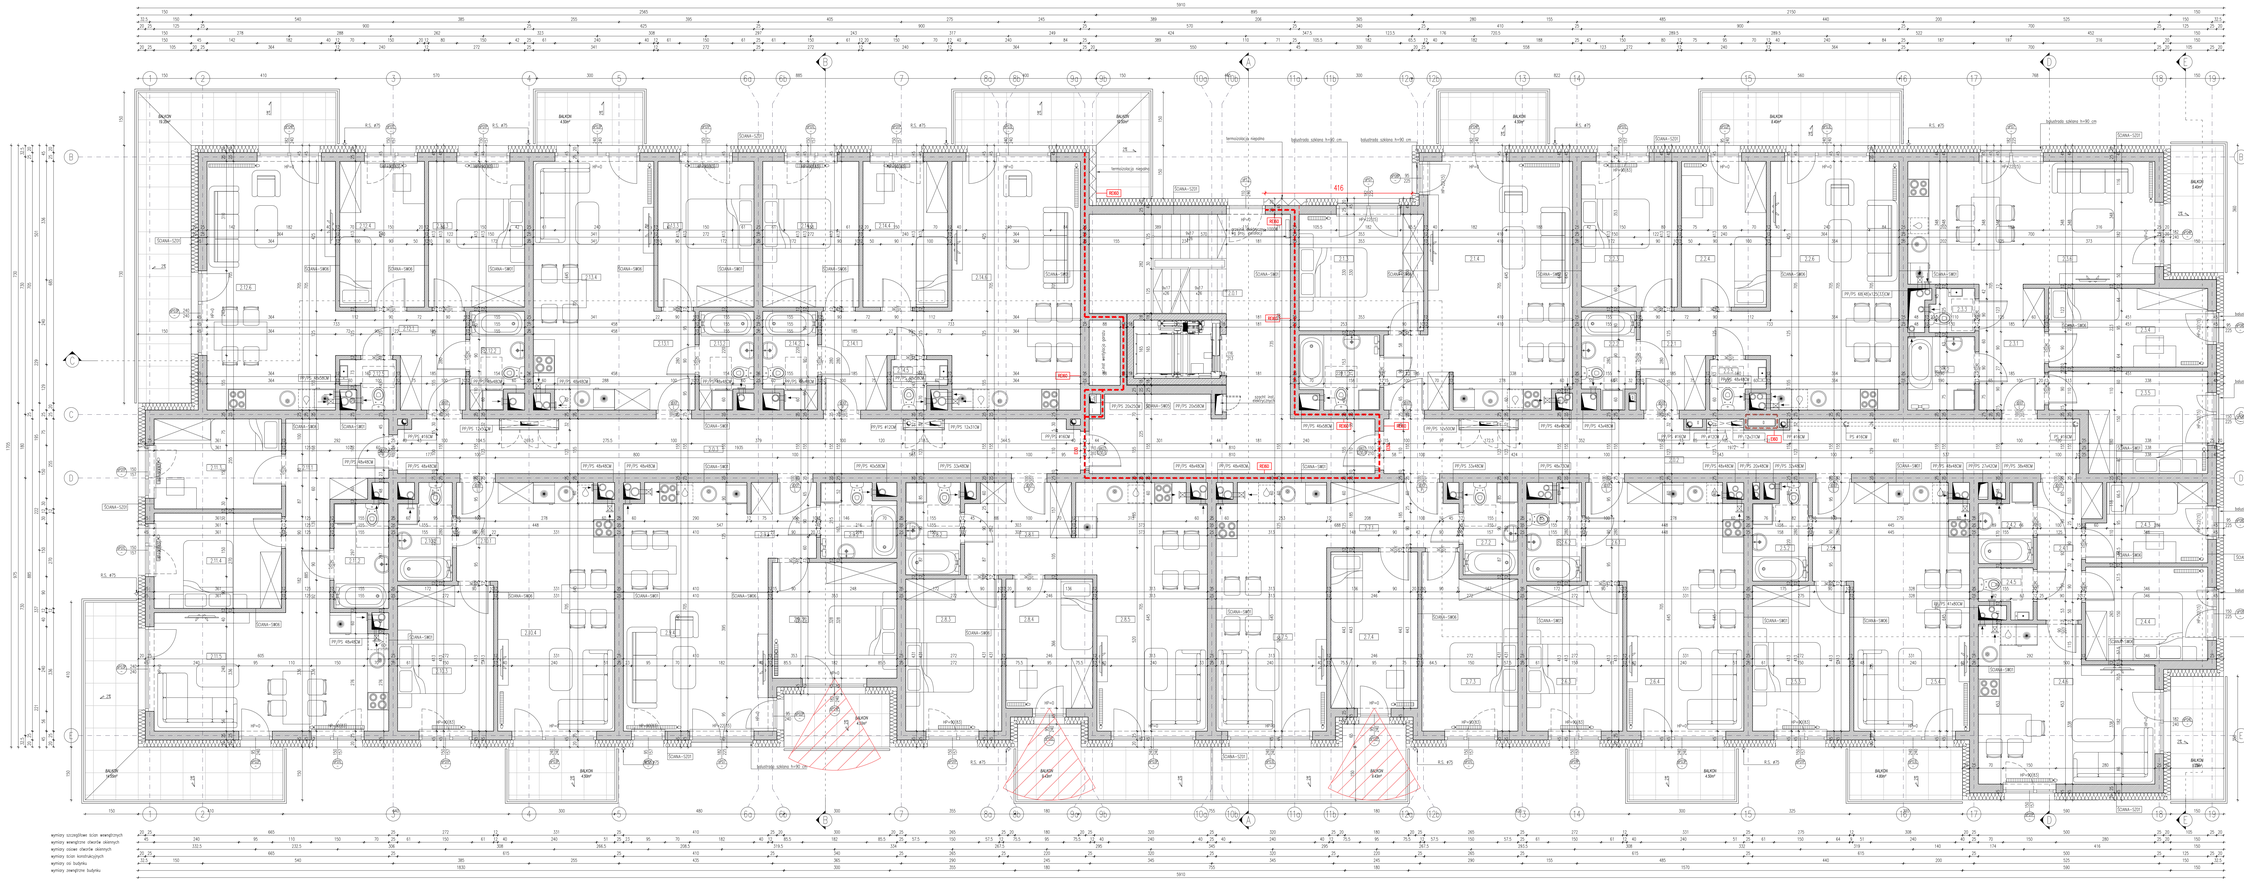

ZESTAWIENIE POMIESZCZEŃ DLA KONDYGNACJI +2		
2.0.3	KORYTARZ	28.96
2.0.4	KORYTARZ	26.25
	MIESZKANIE NR 24	**48.42**
2.1.1	KORYTARZ	3.24
2.1.2	ŁAZIENKA	4.30
2.1.3	DYWALNIA	11.40
2.1.4	POKÓJ DZIENNY Z ANEKSEM KUCHENNYM	27.43
	MIESZKANIE NR 25	**46.41**
2.2.1	KORYTARZ	3.24
2.2.2	ŁAZIENKA	3.69
2.2.3	DYWALNIA	11.03
2.2.4	DYWALNIA	9.72
2.2.5	TOALETA	1.64
2.2.6	POKÓJ DZIENNY Z ANEKSEM KUCHENNYM	25.34
	MIESZKANIE NR 26	**46.41**
2.3.1	KORYTARZ	3.41
2.3.2	ŁAZIENKA	3.83
2.3.3	TOALETA	1.48
2.3.4	DYWALNIA	9.95
2.3.5	DYWALNIA	11.92
2.3.6	POKÓJ DZIENNY Z ANEKSEM KUCHENNYM	24.05
	MIESZKANIE NR 27	**45.93**
2.4.1	KORYTARZ	3.32
2.4.2	ŁAZIENKA	3.69
2.4.3	DYWALNIA	7.03
2.4.4	DYWALNIA	9.99
2.4.5	TOALETA	1.72
2.4.6	POKÓJ DZIENNY Z ANEKSEM KUCHENNYM	19.92
	MIESZKANIE NR 28	**45.92**
2.5.1	KORYTARZ	3.24
2.5.2	ŁAZIENKA	3.69
2.5.3	DYWALNIA	11.10
2.5.4	POKÓJ DZIENNY Z ANEKSEM KUCHENNYM	27.91
	MIESZKANIE NR 29	**46.64**
2.6.1	KORYTARZ	3.24
2.6.2	ŁAZIENKA	3.70
2.6.3	DYWALNIA	11.03
2.6.4	POKÓJ DZIENNY Z ANEKSEM KUCHENNYM	27.67
	MIESZKANIE NR 30	**54.79**
2.7.1	KORYTARZ	3.24
2.7.2	ŁAZIENKA	3.94
2.7.3	DYWALNIA	12.35
2.7.4	DYWALNIA	10.20
2.7.5	POKÓJ DZIENNY Z ANEKSEM KUCHENNYM	24.46
	MIESZKANIE NR 31	**54.68**
2.8.1	KORYTARZ	7.05
2.8.2	ŁAZIENKA	3.69
2.8.3	DYWALNIA	11.10
2.8.4	DYWALNIA	8.82
2.8.5	POKÓJ DZIENNY Z ANEKSEM KUCHENNYM	22.98
	MIESZKANIE NR 32	**46.51**
2.9.1	KORYTARZ	4.54
2.9.2	ŁAZIENKA	4.15
2.9.3	DYWALNIA	11.38
2.9.4	POKÓJ DZIENNY Z ANEKSEM KUCHENNYM	26.94
	MIESZKANIE NR 33	**46.01**
2.10.1	KORYTARZ	3.24
2.10.2	ŁAZIENKA	3.85
2.10.3	DYWALNIA	11.10
2.10.4	POKÓJ DZIENNY Z ANEKSEM KUCHENNYM	27.82
	MIESZKANIE NR 34	**54.83**
2.11.1	KORYTARZ	10.10
2.11.2	ŁAZIENKA	3.69
2.11.3	DYWALNIA	8.57
2.11.4	DYWALNIA	9.99
2.11.5	POKÓJ DZIENNY Z ANEKSEM KUCHENNYM	21.98
	MIESZKANIE NR 35	**50.04**
2.12.1	KORYTARZ	7.52
2.12.2	ŁAZIENKA	3.85
2.12.3	DYWALNIA	11.03
2.12.4	DYWALNIA	9.72
2.12.5	TOALETA	1.78
2.12.6	POKÓJ DZIENNY Z ANEKSEM KUCHENNYM	25.34
	MIESZKANIE NR 36	**47.49**
2.13.1	KORYTARZ	3.24
2.13.2	ŁAZIENKA	3.85
2.13.3	DYWALNIA	11.03
2.13.4	POKÓJ DZIENNY Z ANEKSEM KUCHENNYM	25.37
	MIESZKANIE NR 37	**50.07**
2.14.1	KORYTARZ	3.24
2.14.2	ŁAZIENKA	3.85
2.14.3	DYWALNIA	11.03
2.14.4	DYWALNIA	9.72
2.14.5	TOALETA	1.78
2.14.6	POKÓJ DZIENNY Z ANEKSEM KUCHENNYM	25.34
POWIERZCHNIA UŻYTKOWA KONDYGNACJI		**736.39**
POWIERZCHNIA UŻYTKOWA MIESZKAŃ NA KONDYGNACJI		**700.41**

OPIS ŚCIAN I PRZEGRÓD

- Ściana nośna betonowa
- Ściana nośna silikatowa
- Ściana nośna ceramiczna
- Ściana nośna z bloczków gazobetonowych
- Ściana nośna z bloczków wapienno-piaskowych
