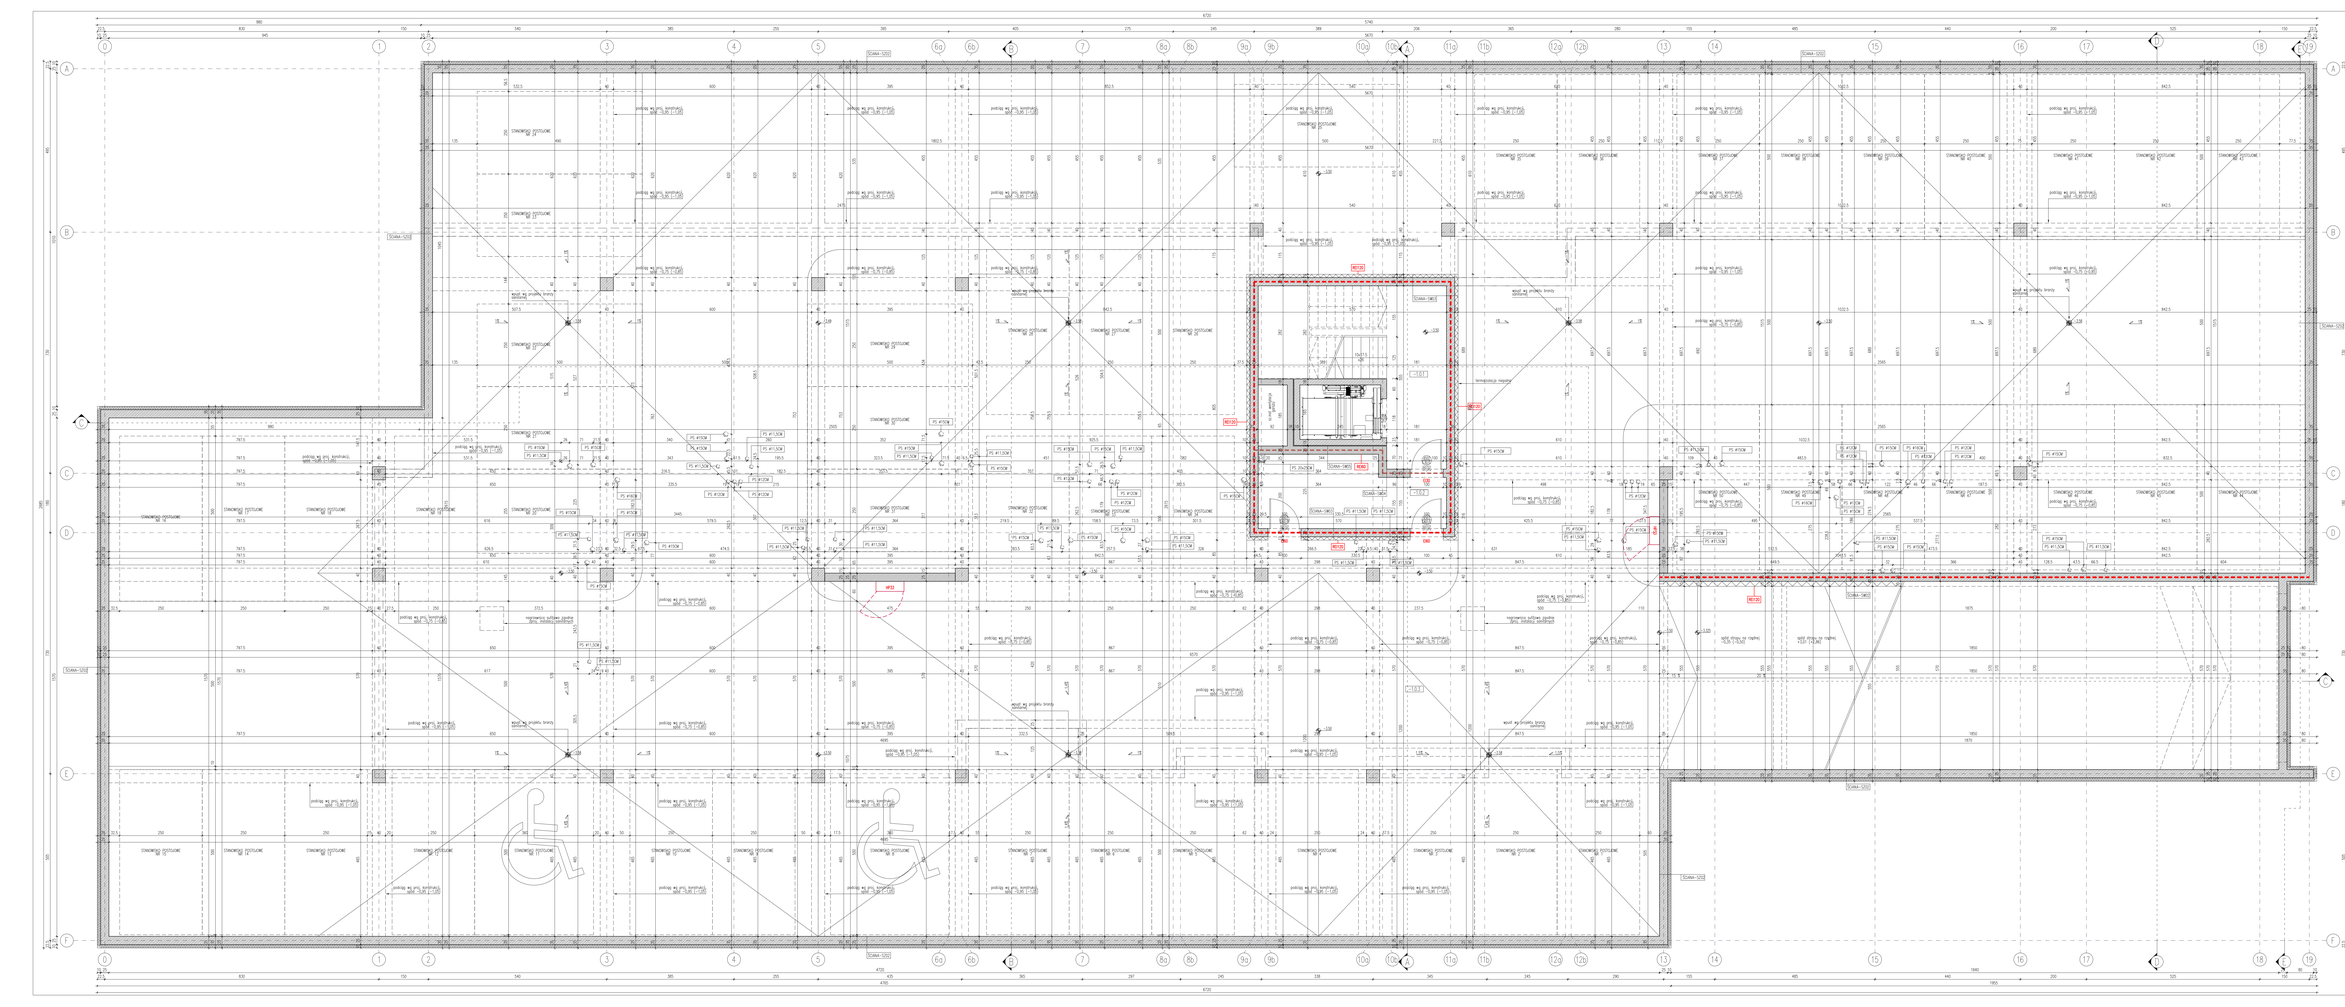



UWAGA: Szyby przyjęte wyłącznie wraz z wymaganiami projektu w wersji technicznym

OZNACZENIA INSTALACYJNE



OZNACZENIA POZIOMÓW
- Poziom podłogi wykończonej
- Poziom podłogi w stanie surowym
- Krawędzie elementu w stanie wykończonym
- Krawędzie elementu w stanie surowym

OZNACZENIA OKIEN


UWAGI
1. WSZYSTKIE WYMIARY PODANE ZOSTAĆ SPRAWDZONE PRZED WYKONANIEM PRZEZ WYKONAWCĘ ROBÓT BUDOWLANYCH.
5. PRZED ZAMÓWIENIEM STOLARKI WYKONAĆ POMIARY W NATURZE NA ZGODNE BUDOWY.
6. WSZYSTKIE WYMIARY PODANE W MILIMETRACH.

Niniejsze opracowanie jest projektem autorskim bazy 4D3DN Architekci i Inżynierowie. Rozwijamy koncepcyjne i techniczne zawarte w niniejszym opracowaniu, zgodnie z ustawą o prawie autorskim i prawach pokrewnych z dnia 04.02.1994 Dziennik Ustaw nr 24 poz. 83 z dnia 23.02.1994 z późniejszymi zmianami, chronione są prawem autorskim. Powielanie i zmiana oraz wykorzystywanie tego projektu do celów handlowych i dalszej odpłatnej rozpowszechniania kopiowania w całości lub częściowo oraz wprowadzanie zmian przez wykonawcę w projekcie, bez pisemnej zgody autora i właściciela jest zakazane.

DESIGN
ADESIGN ARCHITEKCI I INŻYNIEROWIE SP. Z O.O. SP. K.
ul. Wiślana 15, 32-050 Skawina, tel. 12 277 44 44, e-mail: biuro@adesign.pl

Nazwa obiektu budowlanego: BUDOWA BUDYNKU WIELOMIESZKALNEGO WIELORODZINNEGO Z LOKALEM USŁUGOWYM ORAZ Z GARAŻEM PODZIEMNYM WRAZ Z ZAGOSPODAROWANIEM TERENU ORAZ URZĄDZENIAMI TOWARZYSZĄCYMI NA DZIAŁCE NR 4071/48 OBR. 1 PRZY UL. SPADZISTEJ W OS. EW. NR 4071/48 OBR. 1

Faza: PROJEKT TECHNICZNY

Branża: ARCHITEKTURA

Tytuł rysunku: RZUT KONDYGNACJI -1

Imię i nazwisko projektanta:	mgr inż. arch. Michał Gola	Podpis projektanta:	Skala rysunku: 1:50
Numer uprawnień bud.:	SLW-4263/304/20		
Data opracowania rysunku:	11.2025		
Imię i nazwisko projektanta sprawdzającego:	mgr inż. arch. Tomasz Olszewski	Podpis projektanta sprawdzającego:	Numer rysunku: A-02
Numer uprawnień bud.:	ŁLW-3123/304/20		
Data sprawdzenia:	11.2025		