


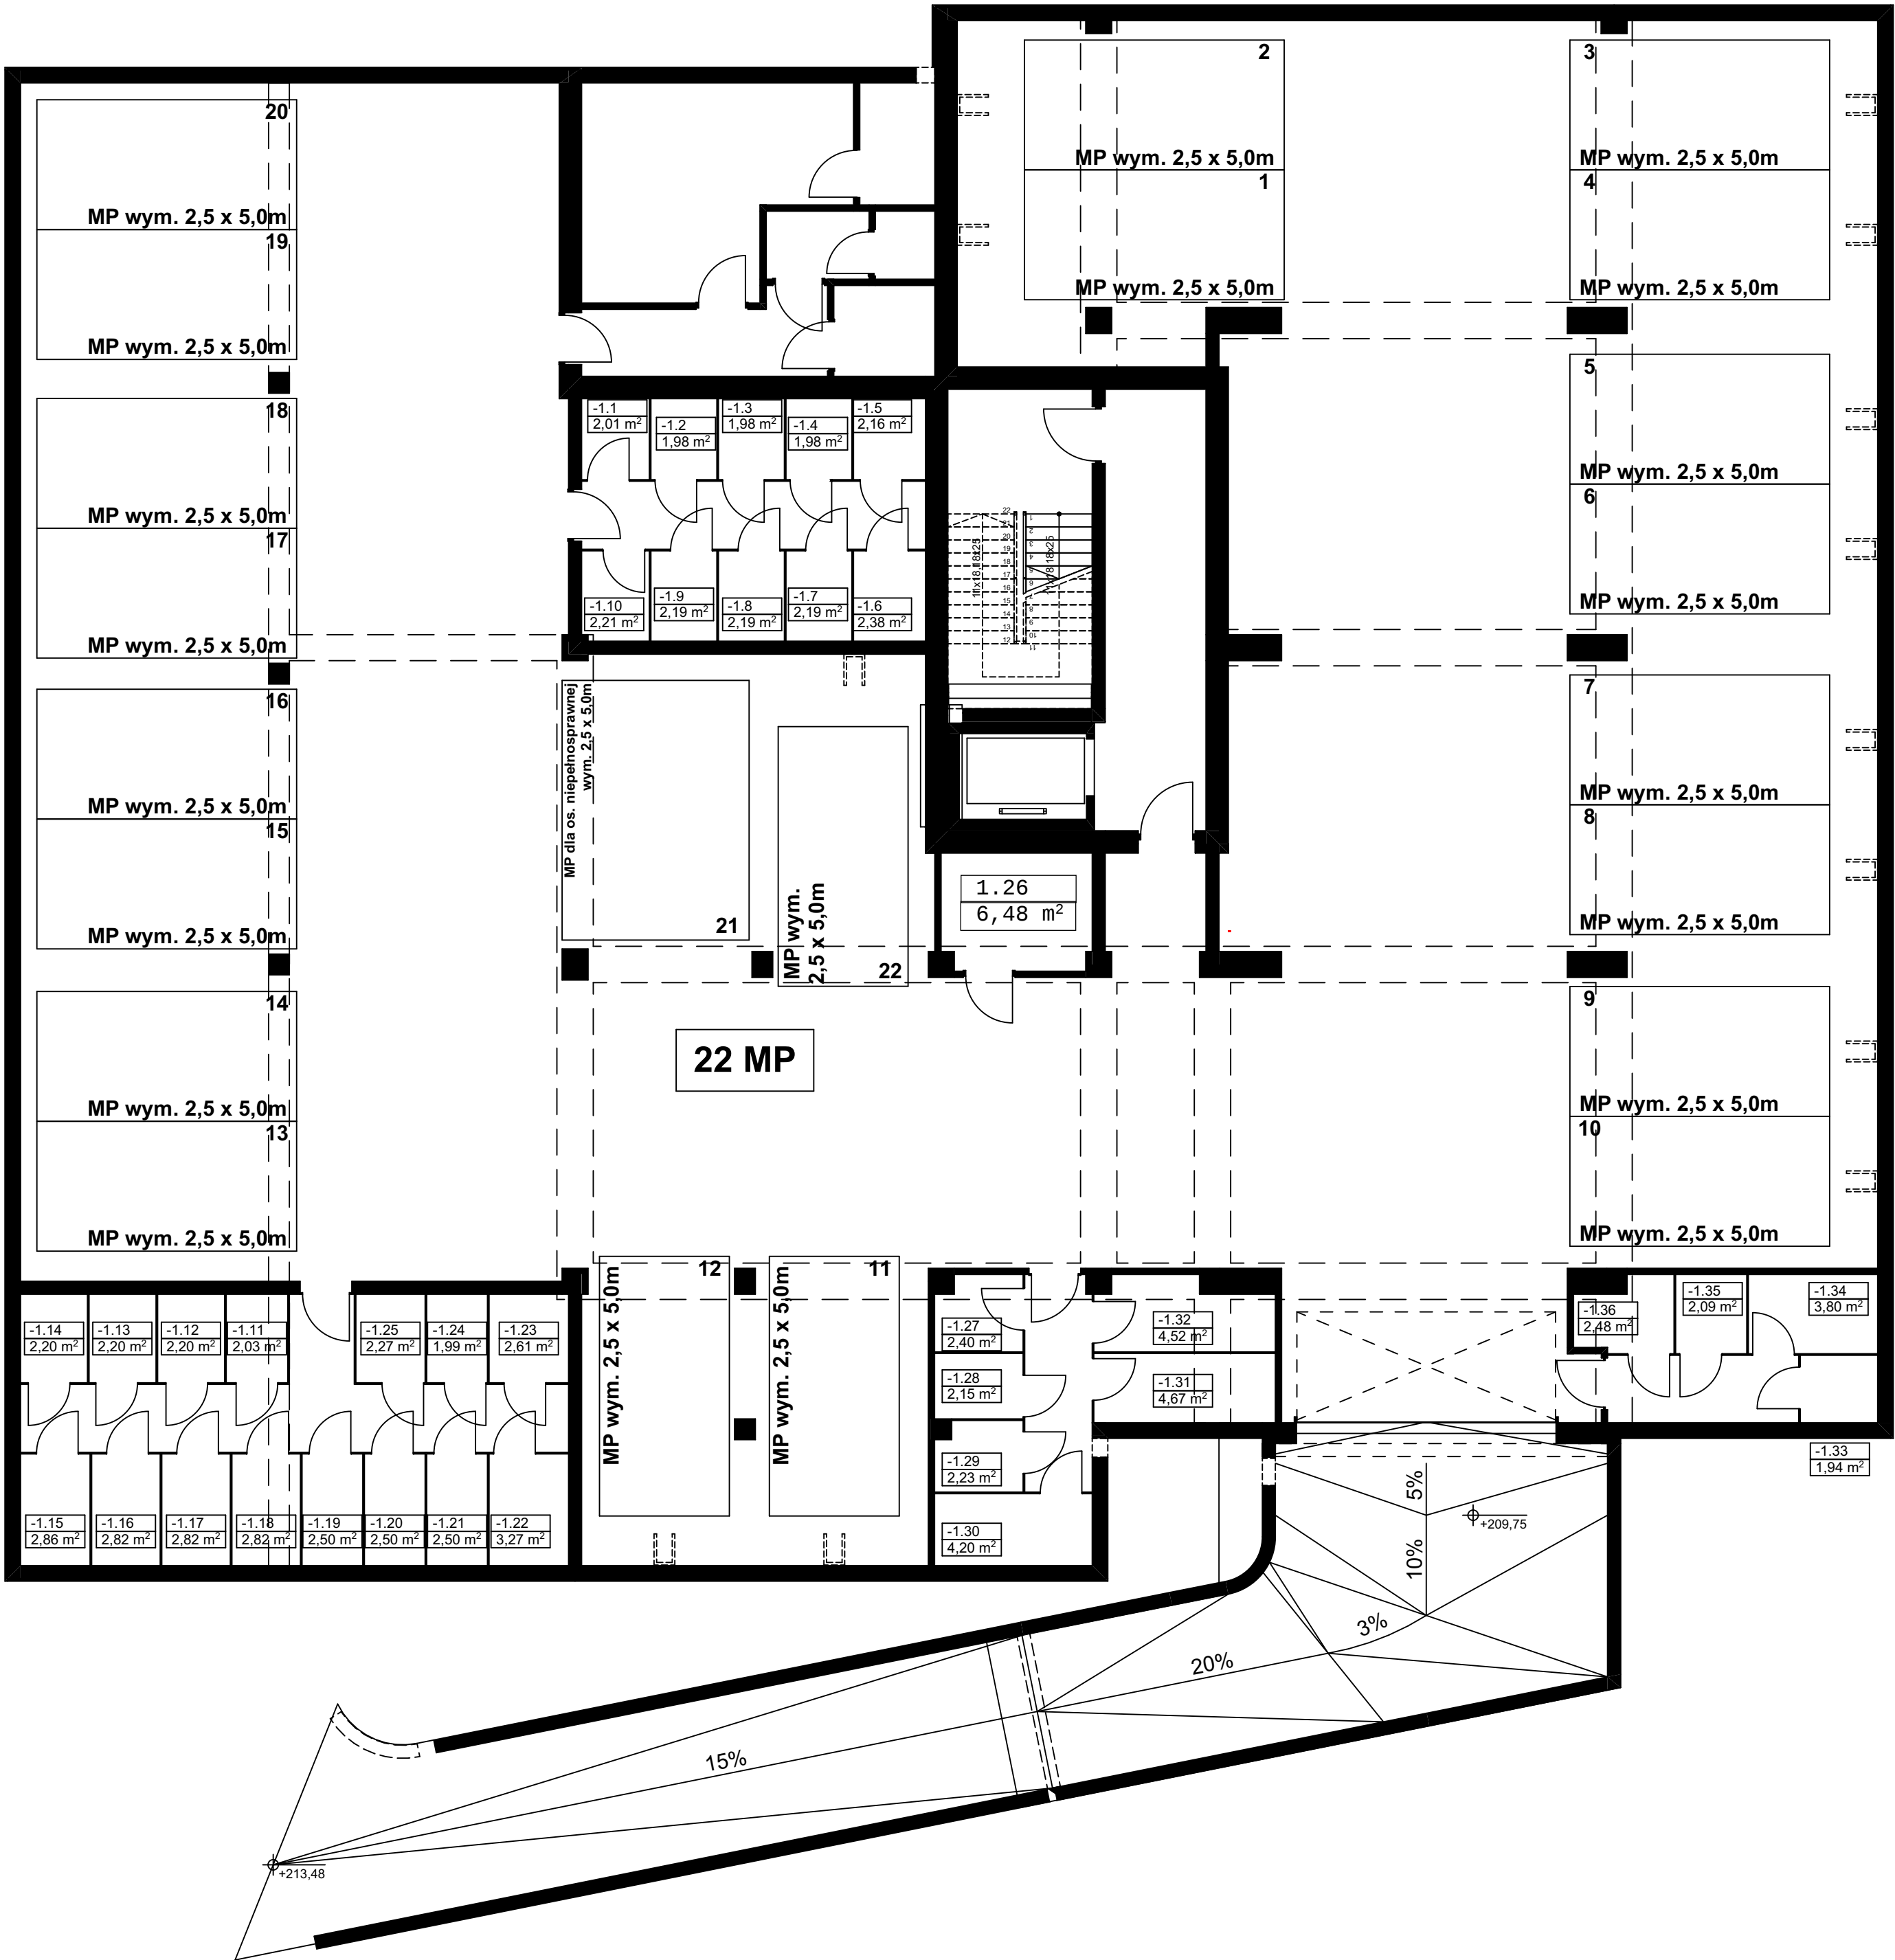

Pomieszczenia gospodarcze			
-1.1	Komórka	2,01	
-1.2	Komórka	1,98	
-1.3	Komórka	1,98	
-1.4	Komórka	1,98	
-1.5	Komórka	2,16	
-1.6	Komórka	2,38	
-1.7	Komórka	2,19	
-1.8	Komórka	2,19	
-1.9	Komórka	2,19	
-1.10	Komórka	2,21	
-1.11	Komórka	2,03	
-1.12	Komórka	2,20	
-1.13	Komórka	2,20	
-1.14	Komórka	2,20	
-1.15	Komórka	2,86	
-1.16	Komórka	2,82	
-1.17	Komórka	2,82	
-1.18	Komórka	2,82	
-1.19	Komórka	2,50	
-1.20	Komórka	2,50	
-1.21	Komórka	2,50	
-1.22	Komórka	3,27	
-1.23	Komórka	2,61	
-1.24	Komórka	1,99	
-1.25	Komórka	2,27	
-1.26	Komórka	6,48	
-1.27	Komórka	2,40	
-1.28	Komórka	2,15	
-1.29	Komórka	2,23	
-1.30	Komórka	4,20	
-1.31	Komórka	4,67	
-1.32	Komórka	4,52	
-1.33	Komórka	1,94	
-1.34	Komórka	3,80	
-1.35	Komórka	2,09	
-1.36	Komórka	2,48	

BRANŻA: ARCHITEKTURA		
JEDNOSTKA PROJEKTOWA:		
 INWESTPROJEKT P-1 ul. Łagiewnicka 54/56, 91-463 Łódź ip@iplodz.pl www.iplodz.pl		
TEMAT: BUDOWA BUDYNKU MIESZKALNEGO WIELORODZINNEGO WRAZ Z GARAŻEM PODZIEMNYM ORAZ NIEZBĘDNĄ INFRASTRUKTURĄ TECHNICZNĄ		
ADRES: UL. MARSZ. J. PIŁSUDSKIEGO DZ. NR EWID. 116/3, 117/3, ORAZ 119/3, OBRĘB NR 7; MIASTO KOLUSZKI		
TYTUŁ RYSUNKU:		
RZUT GARAŻU PODZIEMNEGO - BUD 2-4		
PROJEKTANT: mgr inż. arch. SŁAWOMIR KINALSKI		
SPECJALIZACJA: architektoniczna UPR. NR 11/R-204/Ł.OIA/04		
SPRAWDZAJĄCY: mgr inż. arch. ANNA MOSTOWSKA		
SPECJALIZACJA: architektoniczna UPR. NR 120/00/WŁ		
DATA: Maj 2022	1:100	A1