


RZUT II PIĘTRA- WYPOSAŻENIE
SKALA 1:100

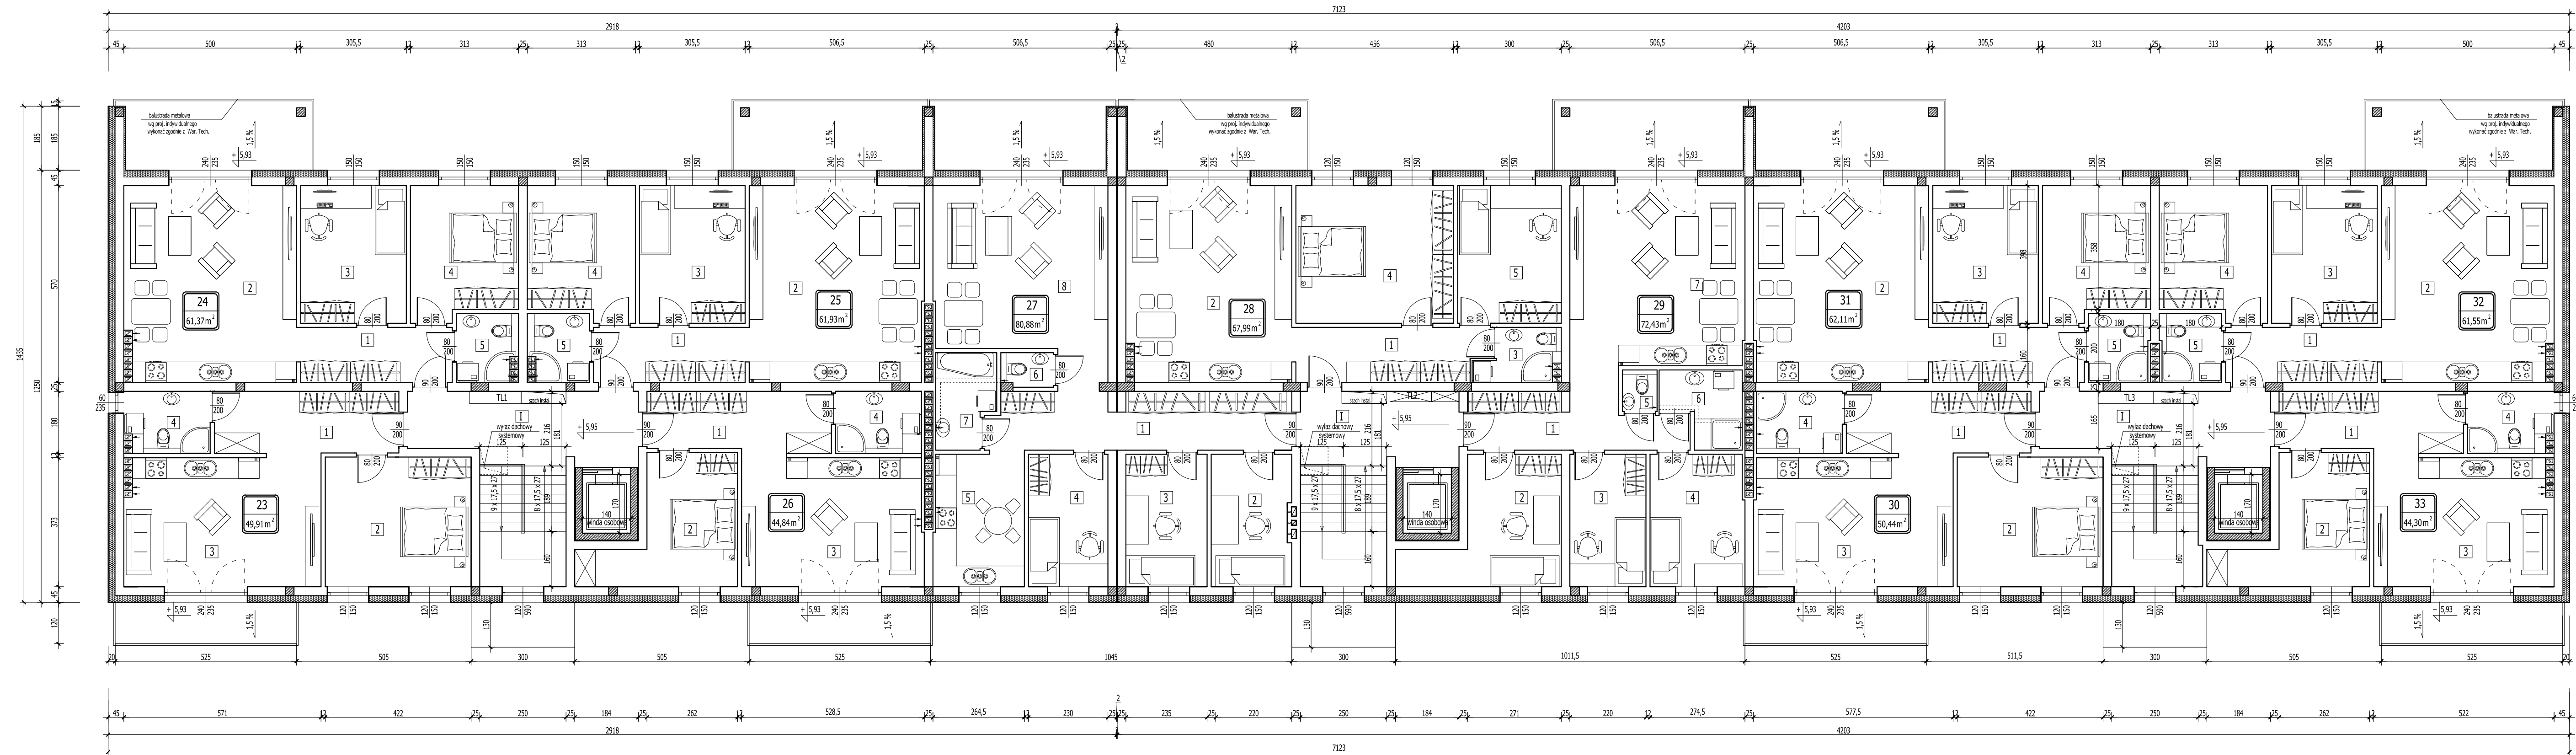

WYKAZ POMIESZCZEŃ				
NR pom.	Nazwa pomieszczenia	Posadzka	POW. PODŁOGI (m ²)	POW. UŻYTKOWA POMIESZCZENIA wg PN-ISO 9819:1997 (m ²)
KIATKA NR 1				
I.	HOLL-SCHODY	GRES	21,64	21,28
MIESZKANIE NR 23				
1.	PRZEDPOKOJ	GRES	9,57	9,36
2.	POKOJ	PANELE	15,83	15,59
3.	POKOJ DZIENNY+ANEKS KUCHENNY	PANELE/GRES	21,01	20,73
4.	ŁAZIENKA	PANELE	4,36	4,23
RAZEM			50,77	49,91
MIESZKANIE NR 24				
1.	PRZEDPOKOJ	GRES	7,02	6,84
2.	POKOJ DZIENNY+ANEKS KUCHENNY	PANELE/GRES	28,12	27,80
3.	POKOJ	PANELE	12,16	11,95
4.	POKOJ	PANELE	11,69	11,48
5.	ŁAZIENKA	GRES	3,41	3,30
RAZEM			62,40	61,37
MIESZKANIE NR 25				
1.	PRZEDPOKOJ	GRES	7,02	6,84
2.	POKOJ DZIENNY+ANEKS KUCHENNY	PANELE/GRES	28,68	28,36
3.	POKOJ	GRES	12,16	11,95
4.	POKOJ	PANELE	11,69	11,48
5.	ŁAZIENKA	GRES	3,41	3,30
RAZEM			62,96	61,93
MIESZKANIE NR 26				
1.	PRZEDPOKOJ	GRES	9,20	8,99
2.	POKOJ	PANELE	12,42	12,16
3.	POKOJ DZIENNY+ANEKS KUCHENNY	PANELE/GRES	19,61	19,35
4.	ŁAZIENKA	GRES	4,67	4,34
RAZEM			45,70	44,84
KIATKA NR 2				
I.	HOLL-SCHODY	GRES	8,79	8,65
MIESZKANIE NR 27				
1.	PRZEDPOKOJ	GRES	16,22	15,86
2.	POKOJ	PANELE	8,77	8,58
3.	POKOJ	PANELE	9,08	8,82
4.	POKOJ	PANELE	8,81	8,63
5.	KUCHNIA	GRES	10,02	9,83
6.	WC	GRES	1,48	1,41
7.	ŁAZIENKA	GRES	4,44	4,30
8.	POKOJ DZIENNY	PANELE/GRES	23,75	23,45
RAZEM			82,49	80,88
MIESZKANIE NR 28				
1.	PRZEDPOKOJ	GRES	8,64	8,42
2.	POKOJ DZIENNY+ANEKS KUCHENNY	PANELE/GRES	27,07	26,76
3.	ŁAZIENKA	GRES	3,31	3,19
4.	POKOJ	PANELE	18,15	17,89
5.	POKOJ	PANELE	13,94	13,72
RAZEM			69,11	67,99
MIESZKANIE NR 29				
1.	PRZEDPOKOJ	GRES	10,78	10,14
2.	POKOJ	PANELE	12,64	12,38
3.	POKOJ	PANELE	8,43	8,25
4.	POKOJ	PANELE	10,41	10,21
5.	WC	GRES	1,20	1,13
6.	ŁAZIENKA	GRES	4,44	4,30
7.	POKOJ DZIENNY+ANEKS KUCHENNY	PANELE/GRES	26,33	26,02
RAZEM			74,23	72,43
KIATKA NR 3				
I.	HOLL-SCHODY	GRES	21,64	13,88
MIESZKANIE NR 30				
1.	PRZEDPOKOJ	GRES	9,57	9,35
2.	POKOJ	PANELE	15,83	15,59
3.	POKOJ DZIENNY+ANEKS KUCHENNY	PANELE/GRES	21,44	21,16
4.	ŁAZIENKA	GRES	4,47	4,34
RAZEM			51,31	50,44
MIESZKANIE NR 31				
1.	PRZEDPOKOJ	GRES	7,02	6,84
2.	POKOJ DZIENNY+ANEKS KUCHENNY	PANELE/GRES	28,77	28,45
3.	POKOJ	PANELE	12,16	11,95
4.	POKOJ	PANELE	11,69	11,48
5.	ŁAZIENKA	GRES	3,50	3,39
RAZEM			63,14	62,11
MIESZKANIE NR 32				
1.	PRZEDPOKOJ	GRES	7,02	6,84
2.	POKOJ DZIENNY+ANEKS KUCHENNY	PANELE/GRES	28,22	27,89
3.	POKOJ	PANELE	12,16	11,95
4.	POKOJ	PANELE	11,69	11,48
5.	ŁAZIENKA	GRES	3,50	3,39
RAZEM			62,59	61,55
MIESZKANIE NR 33				
1.	PRZEDPOKOJ	GRES	9,20	8,99
2.	POKOJ	PANELE	12,42	12,16
3.	POKOJ DZIENNY+ANEKS KUCHENNY	PANELE/GRES	19,19	18,92
4.	ŁAZIENKA	GRES	4,36	4,23
RAZEM			45,17	44,30
OGÓŁEM KONDYGNACJA "+ 2"			721,94	701,56
OGÓŁEM KONDYGNACJA "+ 2" MIESZKANIA			669,87	657,75
KOMUNIKACJA			52,07	43,81

ROZPATRYWAĆ Z POZOSTALYM RYSUNKAMI I OPISEM TECHNICZNYM!

KUBI Nazwa Inwestycji: BUDYNEK MIESZKALNY WIEŁORODZINNY
Adres Inwestycji: ob. 8- Kolonia Zawada-Dąbrowa, gm. Tomaszów Maz.Inwestor: TOMPOL CAPITAL Sp. z o.o.
Projektant: konstrukcje: Ul. Narwik 17 lok 38, 01-471 Warszawa
Projektant: architektura: ul. Ks. Popieluski 65Sprawdzający: konstrukcje: mgr inż. Krzysztof Bąbel
Sprawdzający: architektura: ul. Ks. Popieluski 65Temat: RZUT II PIĘTRA- WYPOSAŻENIE
Data: czerwiec 2020r. Skala: 1:100
Strona: 3.5.